



CUADRO DE SUPERFICIES

SUPERFICIE CONSTRUÍDA INTERIOR	40.40 m ²
SUPERFICIE CONSTRUÍDA EXTERIOR	
SUPERFICIE ZZCC	22.18 m ²
SUPERFICIE TOTAL	62.58 m ²

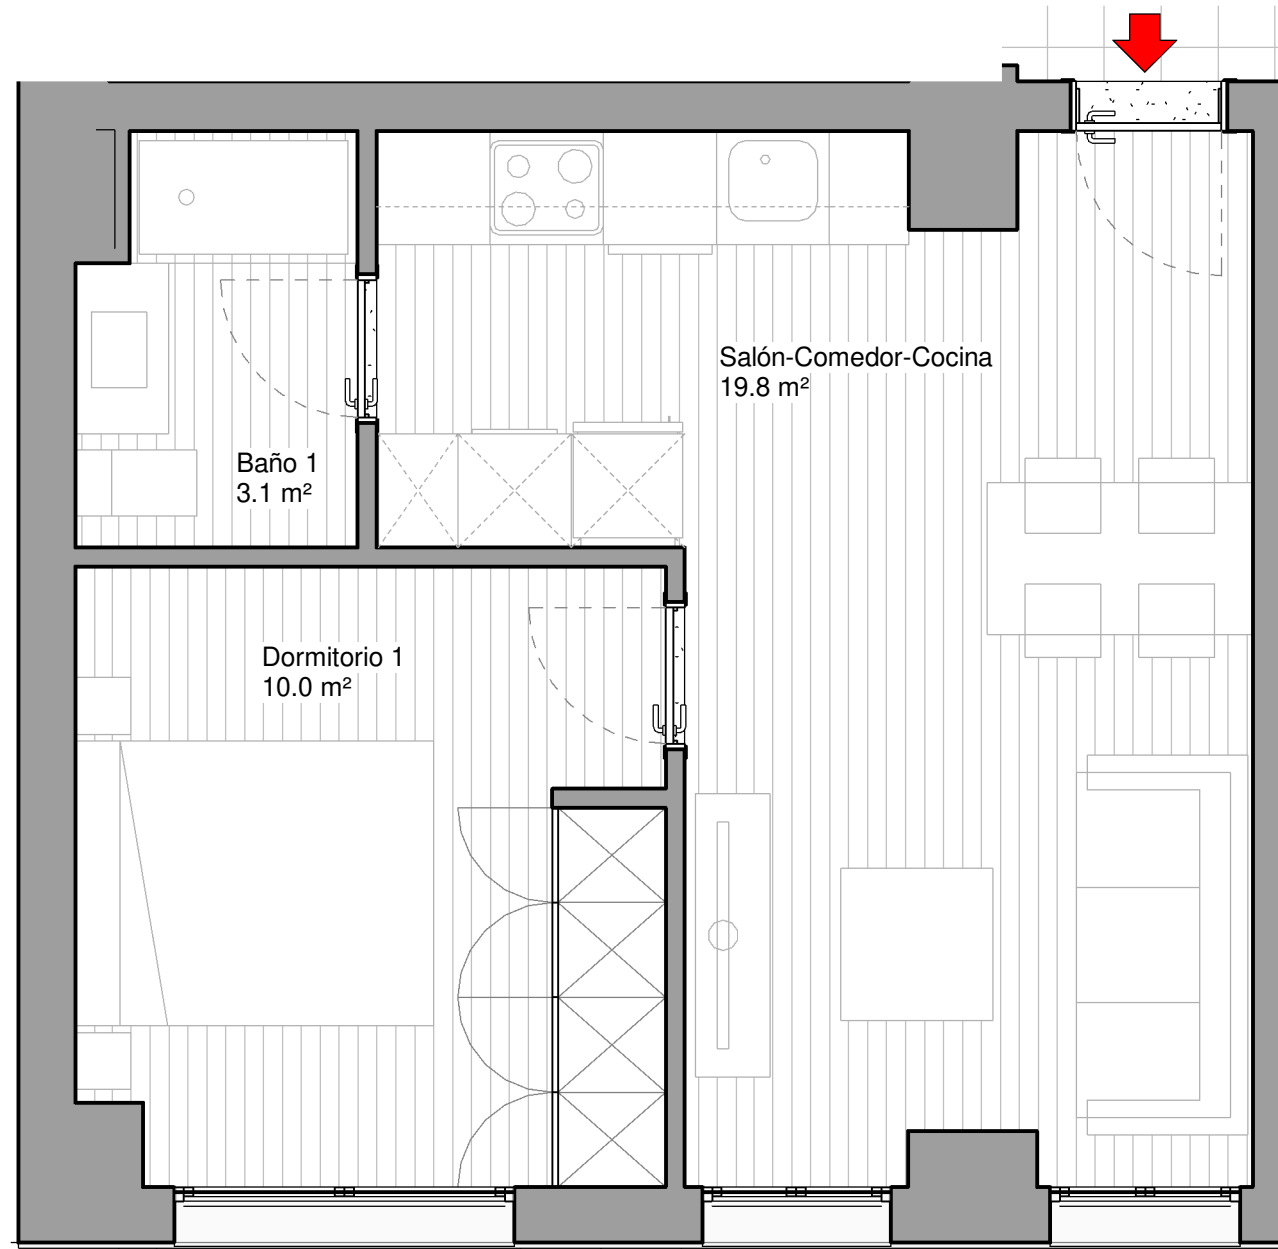

P-00-Vivienda A
1 : 40

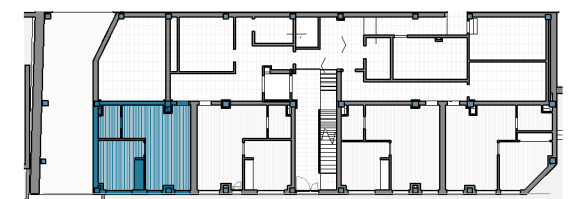

La casilla marcada en color indica la posición de la vivienda en el conjunto (edificio, portal, piso)

NOTA. LAS SUPERFICIES REFLEJADAS EN EL PLANO SON SUPERFICIES ÚTILES POR ESTANCIA

PROYECTO BÁSICO
22 VIVIENDAS, TRASTEROS Y GARAJE


APARICIO Y ASOCIADOS ARQUITECTOS
www.aparicioarquitectos.com

NOTA AL PROYECTO BÁSICO

Los presentes planos, documentos, imágenes y superficies, carecen de carácter contractual, y son un avance del proyecto a desarrollar posteriormente. Por todo ello están sujetos a posibles modificaciones derivadas por la incorporación y ajuste de instalaciones, estructura, cumplimiento obligado de normativa y ordenanzas, o a criterio de los arquitectos redactores o DF del proyecto.

CUADRO DE SUPERFICIES

SUPERFICIE CONSTRUÍDA INTERIOR	39.38 m ²
SUPERFICIE CONSTRUÍDA EXTERIOR	
SUPERFICIE ZZCC	22.18 m ²
SUPERFICIE TOTAL	61.56 m²

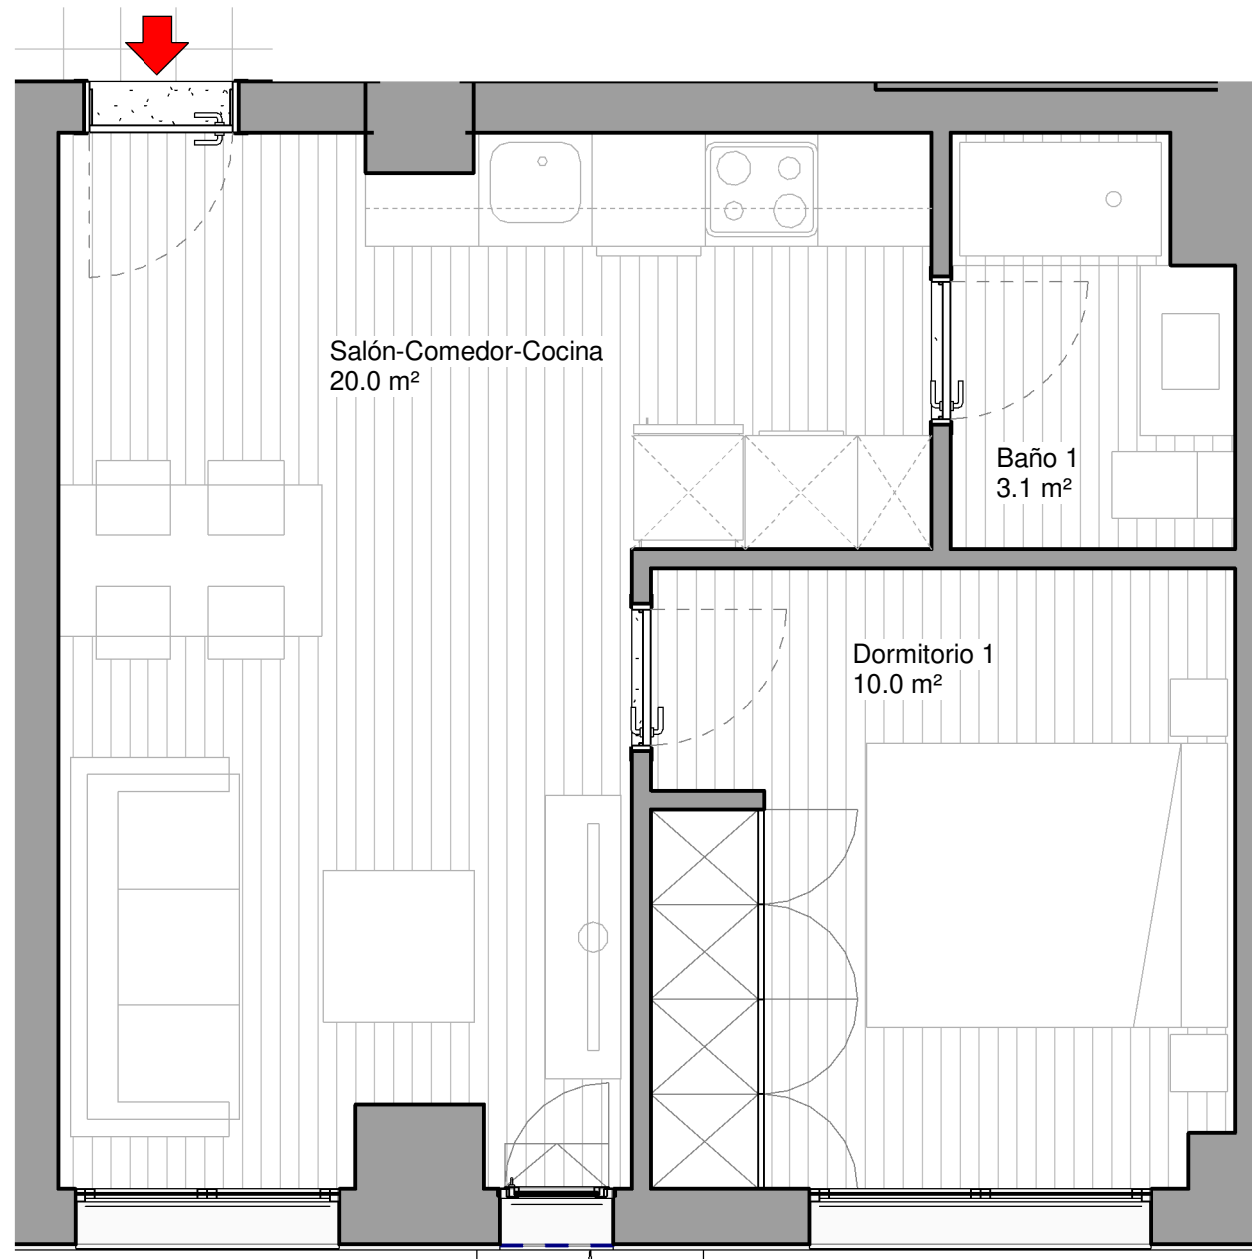

La casilla marcada en color indica la posición de la vivienda en el conjunto (edificio, portal, piso)

NOTA. LAS SUPERFICIES REFLEJADAS EN EL PLANO SON SUPERFICIES ÚTILES POR ESTANCIA

PROYECTO BÁSICO
22 VIVIENDAS, TRASTEROS Y GARAJE

APARICIO Y ASOCIADOS ARQUITECTOS
www.aparicioarquitectos.com


NOTA AL PROYECTO BÁSICO

Los presentes planos, documentos, imágenes y superficies, carecen de carácter contractual, y son un avance del proyecto a desarrollar posteriormente. Por todo ello están sujetos a posibles modificaciones derivadas por la incorporación y ajuste de instalaciones, estructura, cumplimiento obligado de normativa y ordenanzas, o a criterio de los arquitectos redactores o DF del proyecto.


P-00-Vivienda B
1 : 40

CUADRO DE SUPERFICIES

SUPERFICIE CONSTRUÍDA INTERIOR	41.12 m ²
SUPERFICIE CONSTRUÍDA EXTERIOR	
SUPERFICIE ZZCC	22.18 m ²
SUPERFICIE TOTAL	63.30 m²

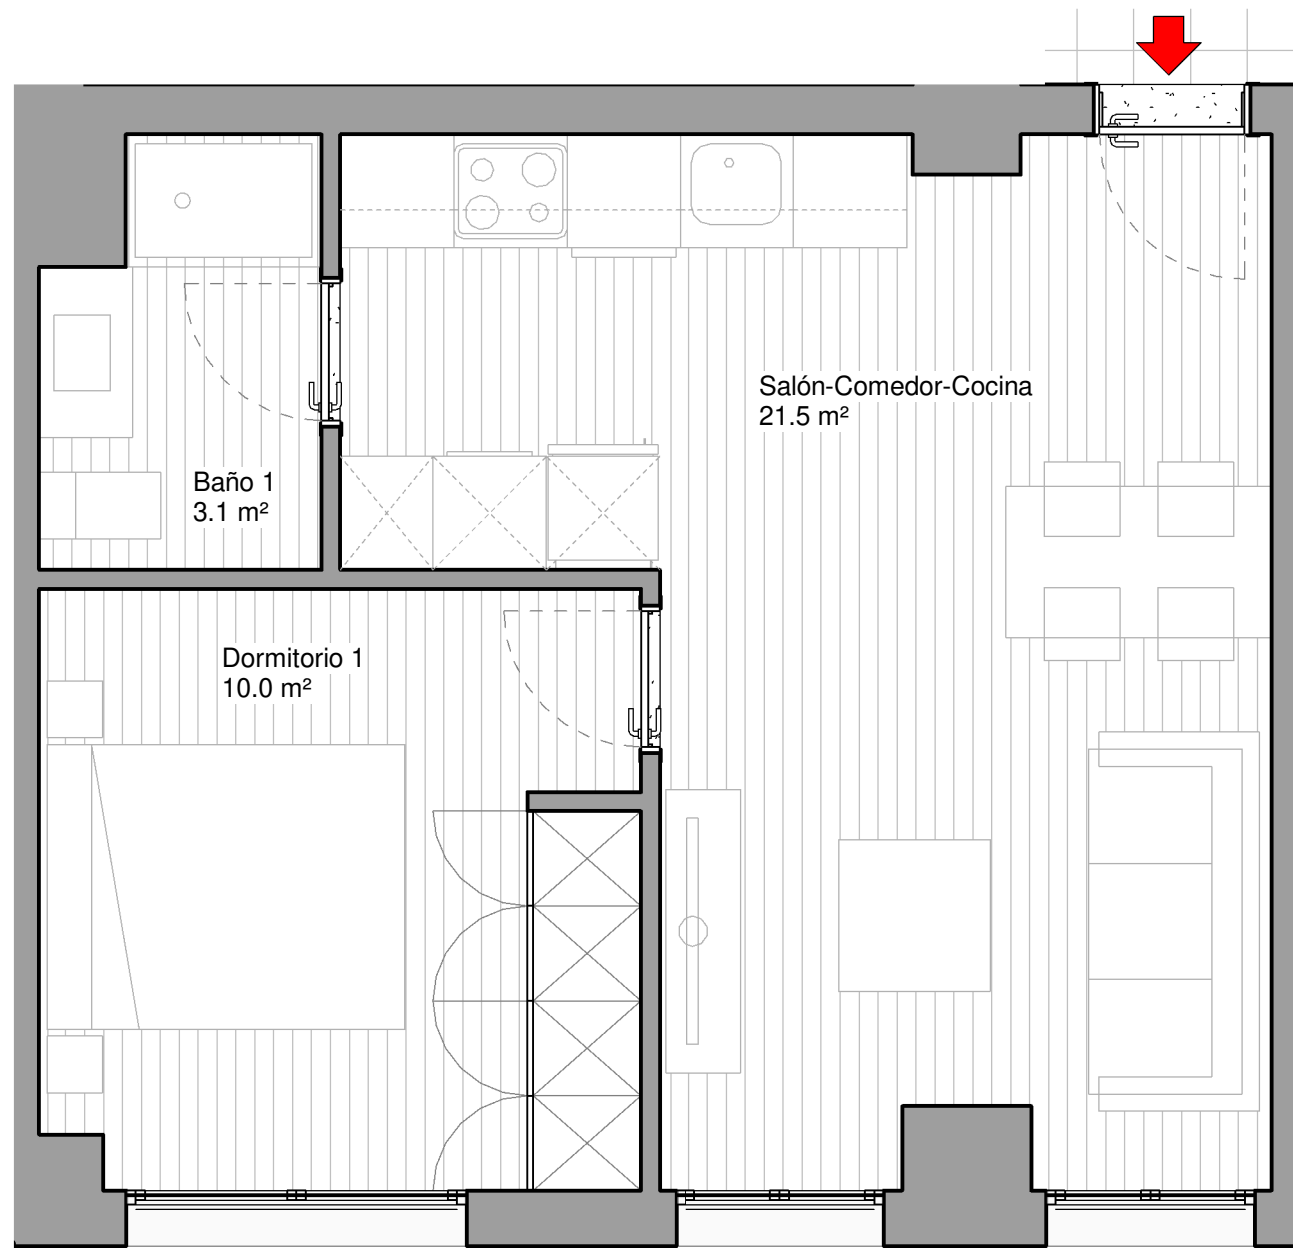

P-00-Vivienda C
1 : 40

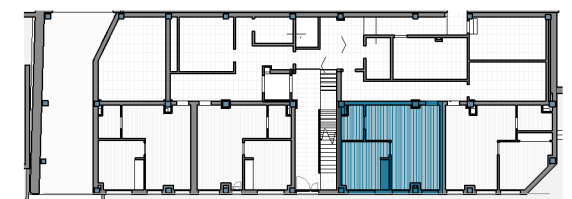

La casilla marcada en color indica la posición de la vivienda en el conjunto (edificio, portal, piso)

NOTA. LAS SUPERFICIES REFLEJADAS EN EL PLANO SON SUPERFICIES ÚTILES POR ESTANCIA

PROYECTO BÁSICO
22 VIVIENDAS, TRASTEROS Y GARAJE



APARICIO Y ASOCIADOS ARQUITECTOS
www.aparicioarquitectos.com

NOTA AL PROYECTO BÁSICO

Los presentes planos, documentos, imágenes y superficies, carecen de carácter contractual, y son un avance del proyecto a desarrollar posteriormente. Por todo ello están sujetos a posibles modificaciones derivadas por la incorporación y ajuste de instalaciones, estructura, cumplimiento obligado de normativa y ordenanzas, o a criterio de los arquitectos redactores o DF del proyecto.

CUADRO DE SUPERFICIES

SUPERFICIE CONSTRUÍDA INTERIOR	43.15 m ²
SUPERFICIE CONSTRUÍDA EXTERIOR	
SUPERFICIE ZZCC	22.18 m ²
SUPERFICIE TOTAL	65.33 m²

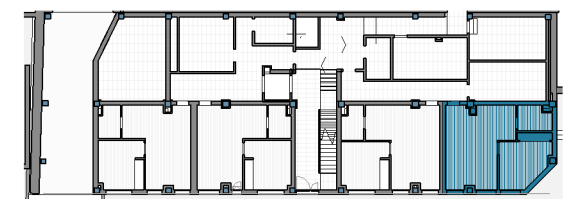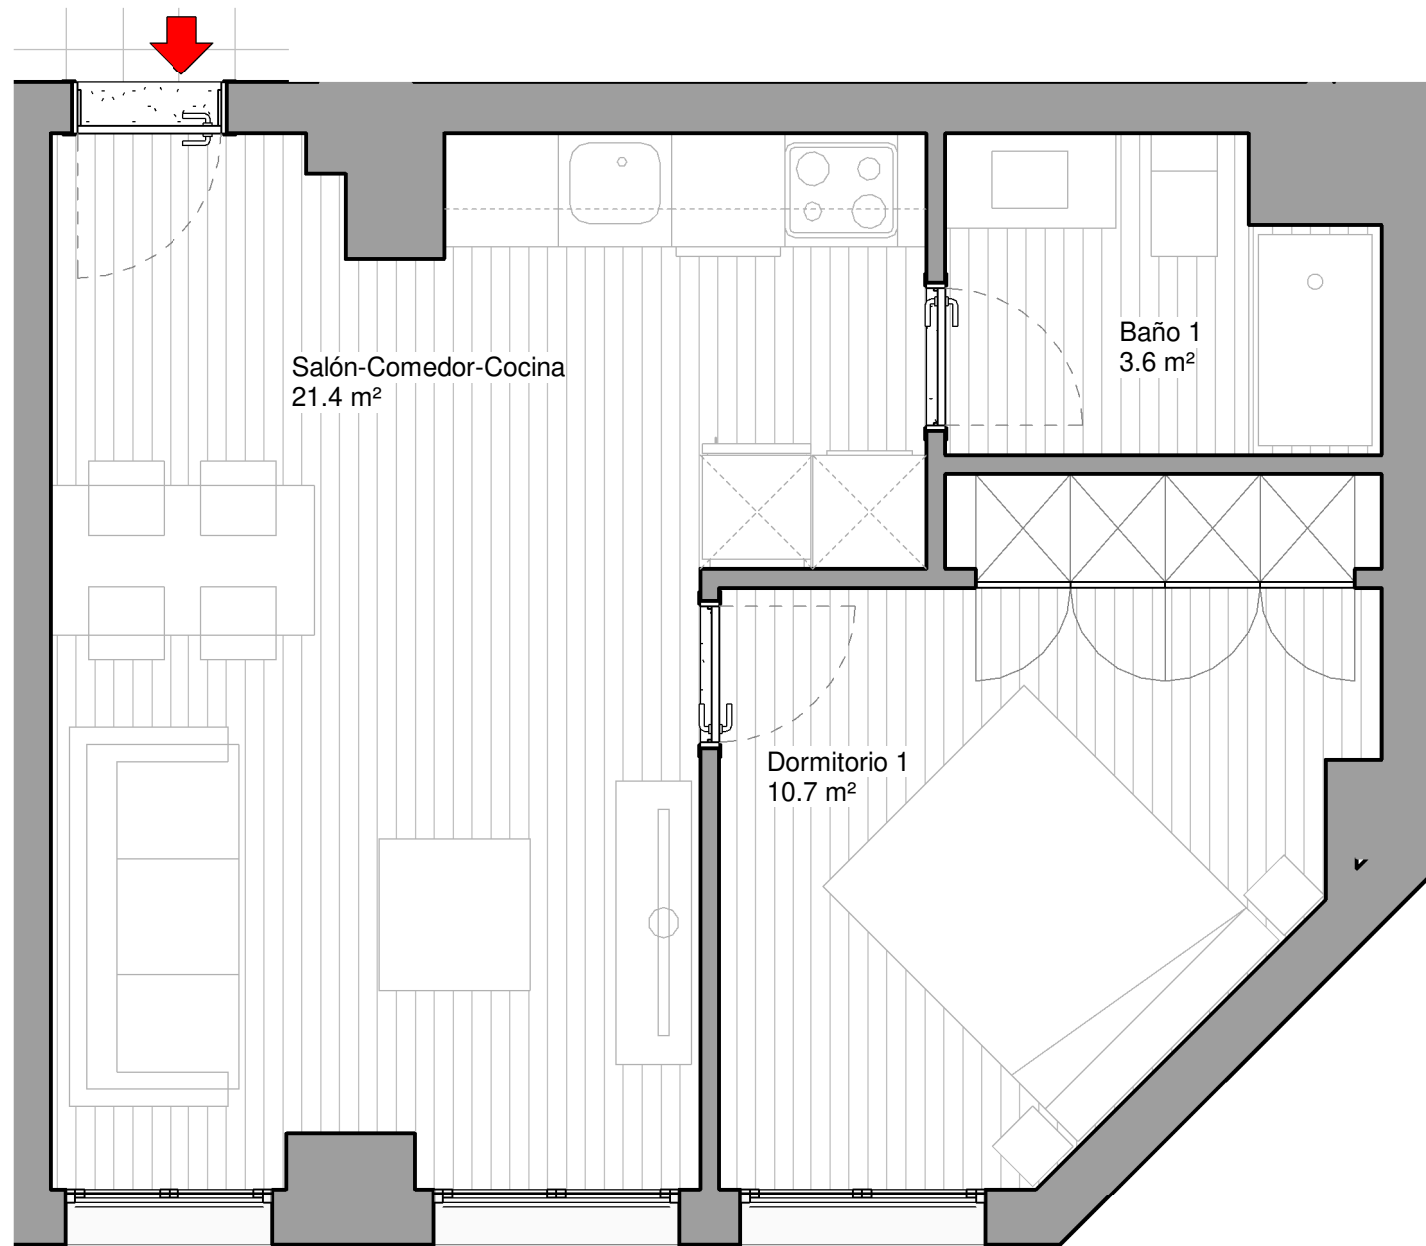

La casilla marcada en color indica la posición de la vivienda en el conjunto (edificio, portal, piso)

NOTA. LAS SUPERFICIES REFLEJADAS EN EL PLANO SON SUPERFICIES ÚTILES POR ESTANCIA

PROYECTO BÁSICO
22 VIVIENDAS, TRASTEROS Y GARAJE

APARICIO Y ASOCIADOS ARQUITECTOS
www.aparicioarquitectos.com

NOTA AL PROYECTO BÁSICO



Los presentes planos, documentos, imágenes y superficies, carecen de carácter contractual, y son un avance del proyecto a desarrollar posteriormente. Por todo ello están sujetos a posibles modificaciones derivadas por la incorporación y ajuste de instalaciones, estructura, cumplimiento obligado de normativa y ordenanzas, o a criterio de los arquitectos redactores o DF del proyecto.

P-00-Vivienda D
1 : 40

05 PLANTA PRIMERA - 1ºA
2 DORMITORIOS

CUADRO DE SUPERFICIES

SUPERFICIE CONSTRUÍDA INTERIOR	87.77 m ²
SUPERFICIE CONSTRUÍDA EXTERIOR	15.06 m ²
SUPERFICIE ZZCC	22.18 m ²
SUPERFICIE TOTAL	125.01 m²

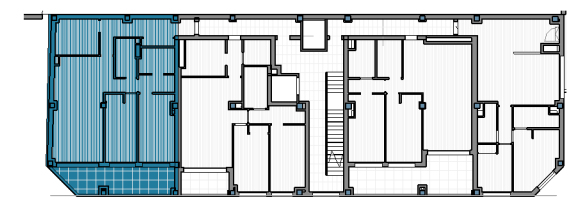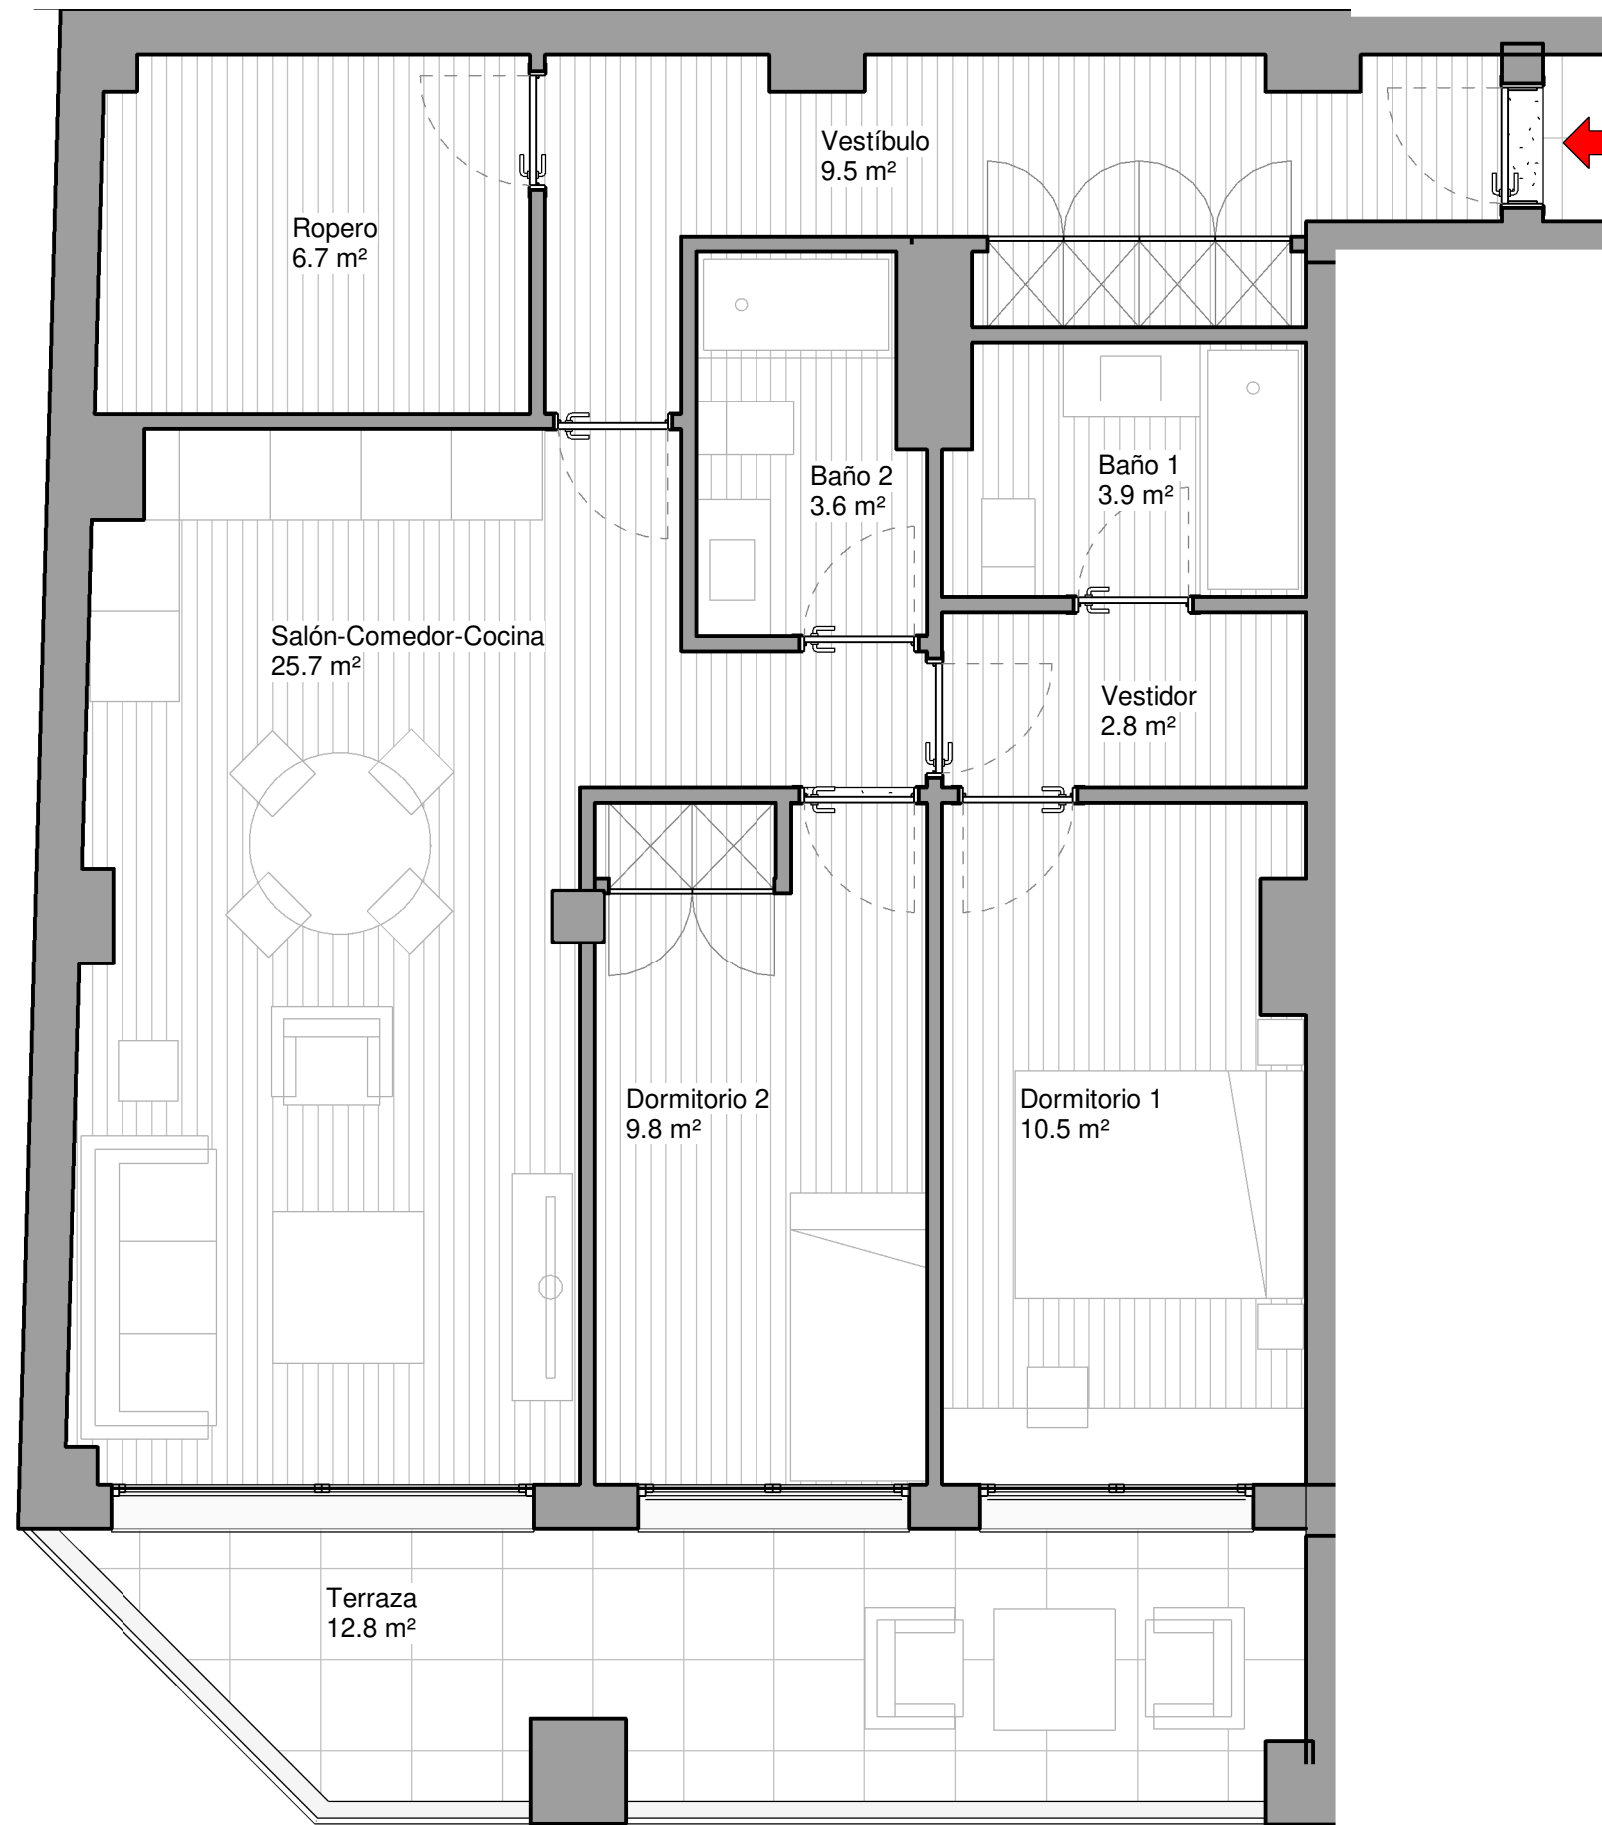

La casilla marcada en color indica la posición de la vivienda en el conjunto (edificio, portal, piso)

NOTA. LAS SUPERFICIES REFLEJADAS EN EL PLANO SON SUPERFICIES ÚTILES POR ESTANCIA

PROYECTO BÁSICO
22 VIVIENDAS, TRASTEROS Y GARAJE

APARICIO Y ASOCIADOS ARQUITECTOS
www.aparicioarquitectos.com

NOTA AL PROYECTO BÁSICO



Los presentes planos, documentos, imágenes y superficies, carecen de carácter contractual, y son un avance del proyecto a desarrollar posteriormente. Por todo ello están sujetos a posibles modificaciones derivadas por la incorporación y ajuste de instalaciones, estructura, cumplimiento obligado de normativa y ordenanzas, o a criterio de los arquitectos redactores o DF del proyecto.

P-01-Vivienda A
1 : 50

06 PLANTA PRIMERA - 1ºB
2 DORMITORIOS

CUADRO DE SUPERFICIES

SUPERFICIE CONSTRUÍDA INTERIOR	73.02 m ²
SUPERFICIE CONSTRUÍDA EXTERIOR	5.43 m ²
SUPERFICIE ZZCC	22.18 m ²
SUPERFICIE TOTAL	100.63 m²

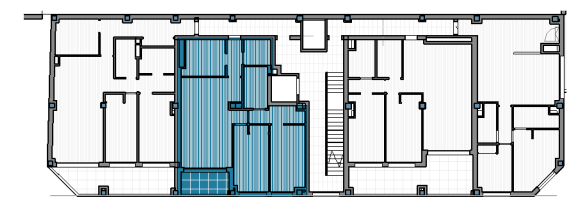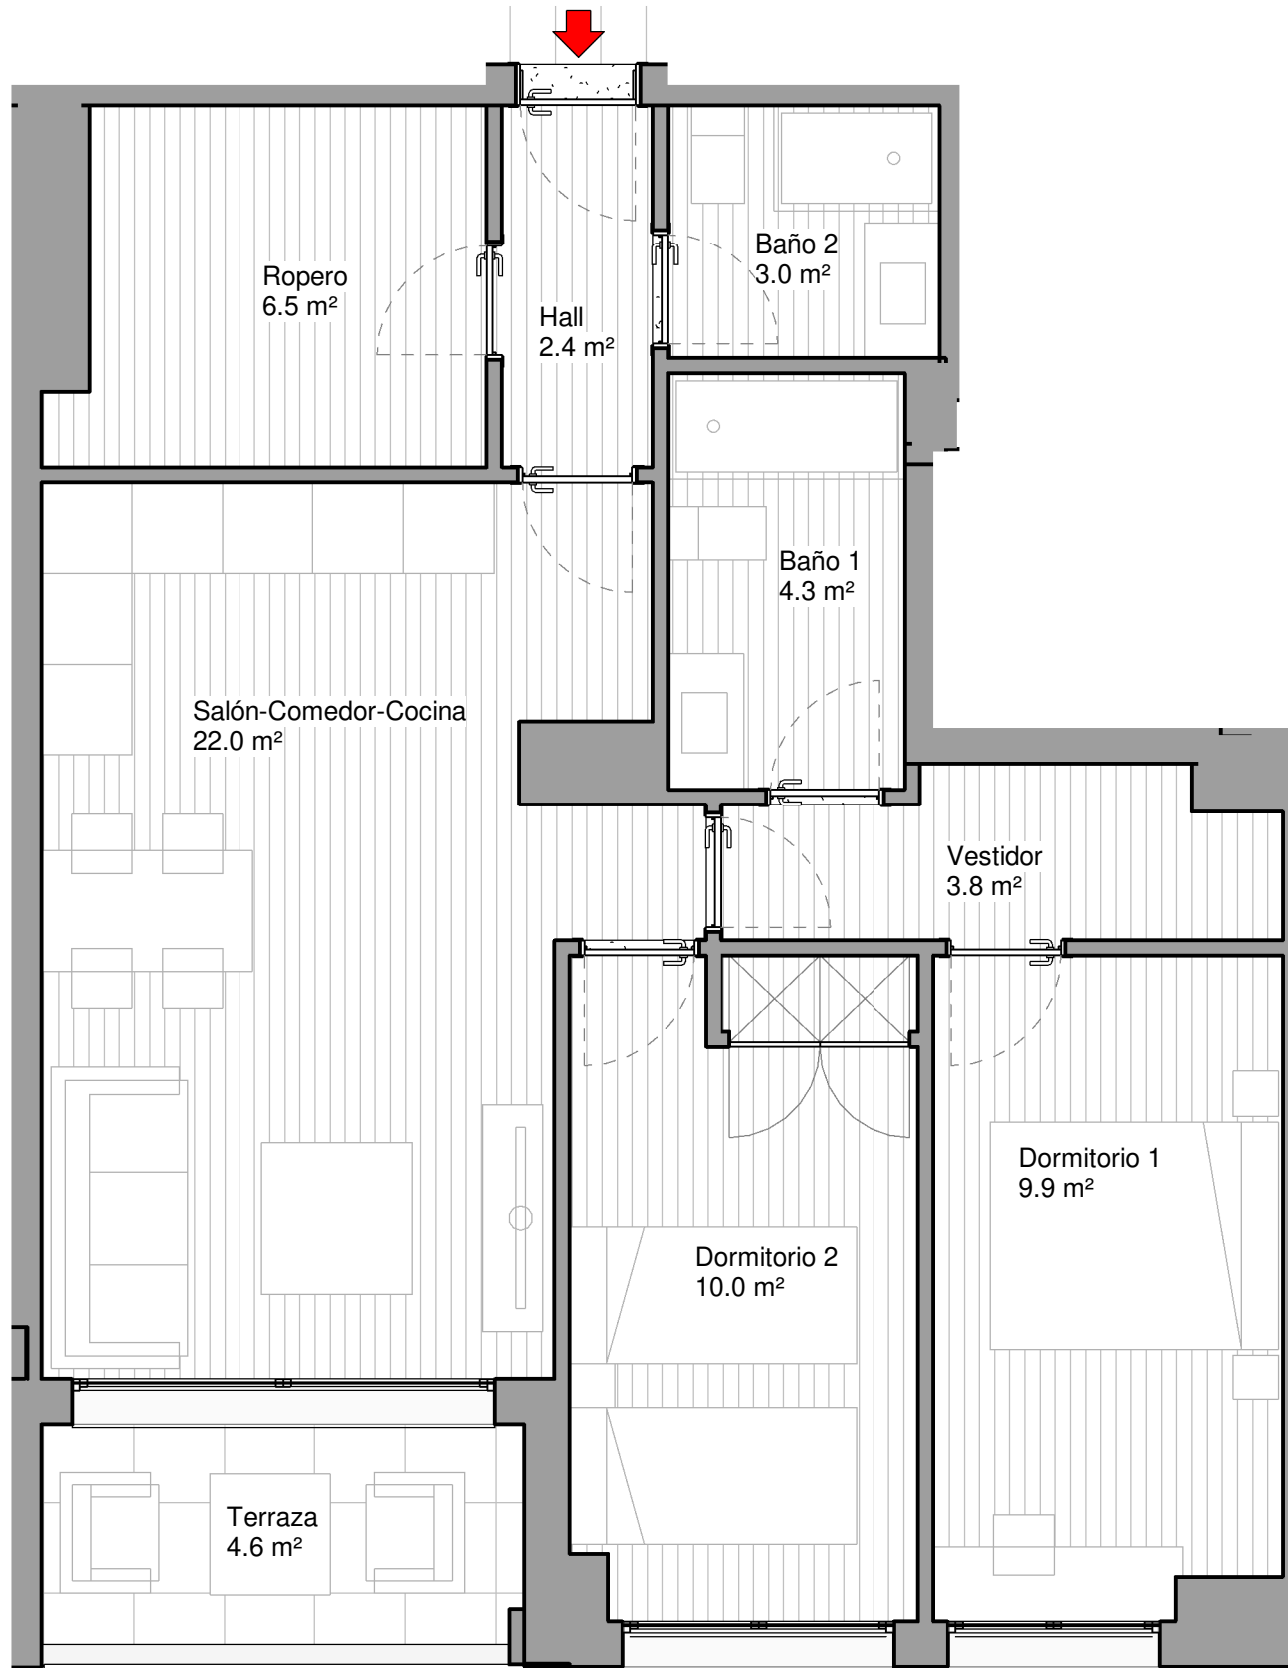

La casilla marcada en color indica la posición de la vivienda en el conjunto (edificio, portal, piso)

NOTA: LAS SUPERFICIES REFLEJADAS EN EL PLANO SON SUPERFICIES ÚTILES POR ESTANCIA

PROYECTO BÁSICO
22 VIVIENDAS, TRASTEROS Y GARAJE



APARICIO Y ASOCIADOS ARQUITECTOS
www.aparicioarquitectos.com

NOTA AL PROYECTO BÁSICO

Los presentes planos, documentos, imágenes y superficies, carecen de carácter contractual, y son un avance del proyecto a desarrollar posteriormente. Por todo ello están sujetos a posibles modificaciones derivadas por la incorporación y ajuste de instalaciones, estructura, cumplimiento obligado de normativa y ordenanzas, o a criterio de los arquitectos redactores o DF del proyecto.

CUADRO DE SUPERFICIES

SUPERFICIE CONSTRUÍDA INTERIOR	68.80 m ²
SUPERFICIE CONSTRUÍDA EXTERIOR	19.13 m ²
SUPERFICIE ZZCC	22.18 m ²
SUPERFICIE TOTAL	110.11 m²

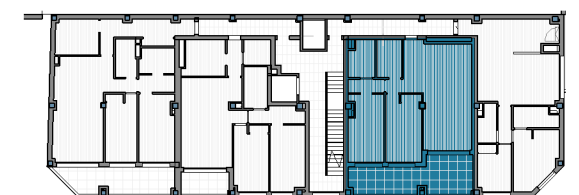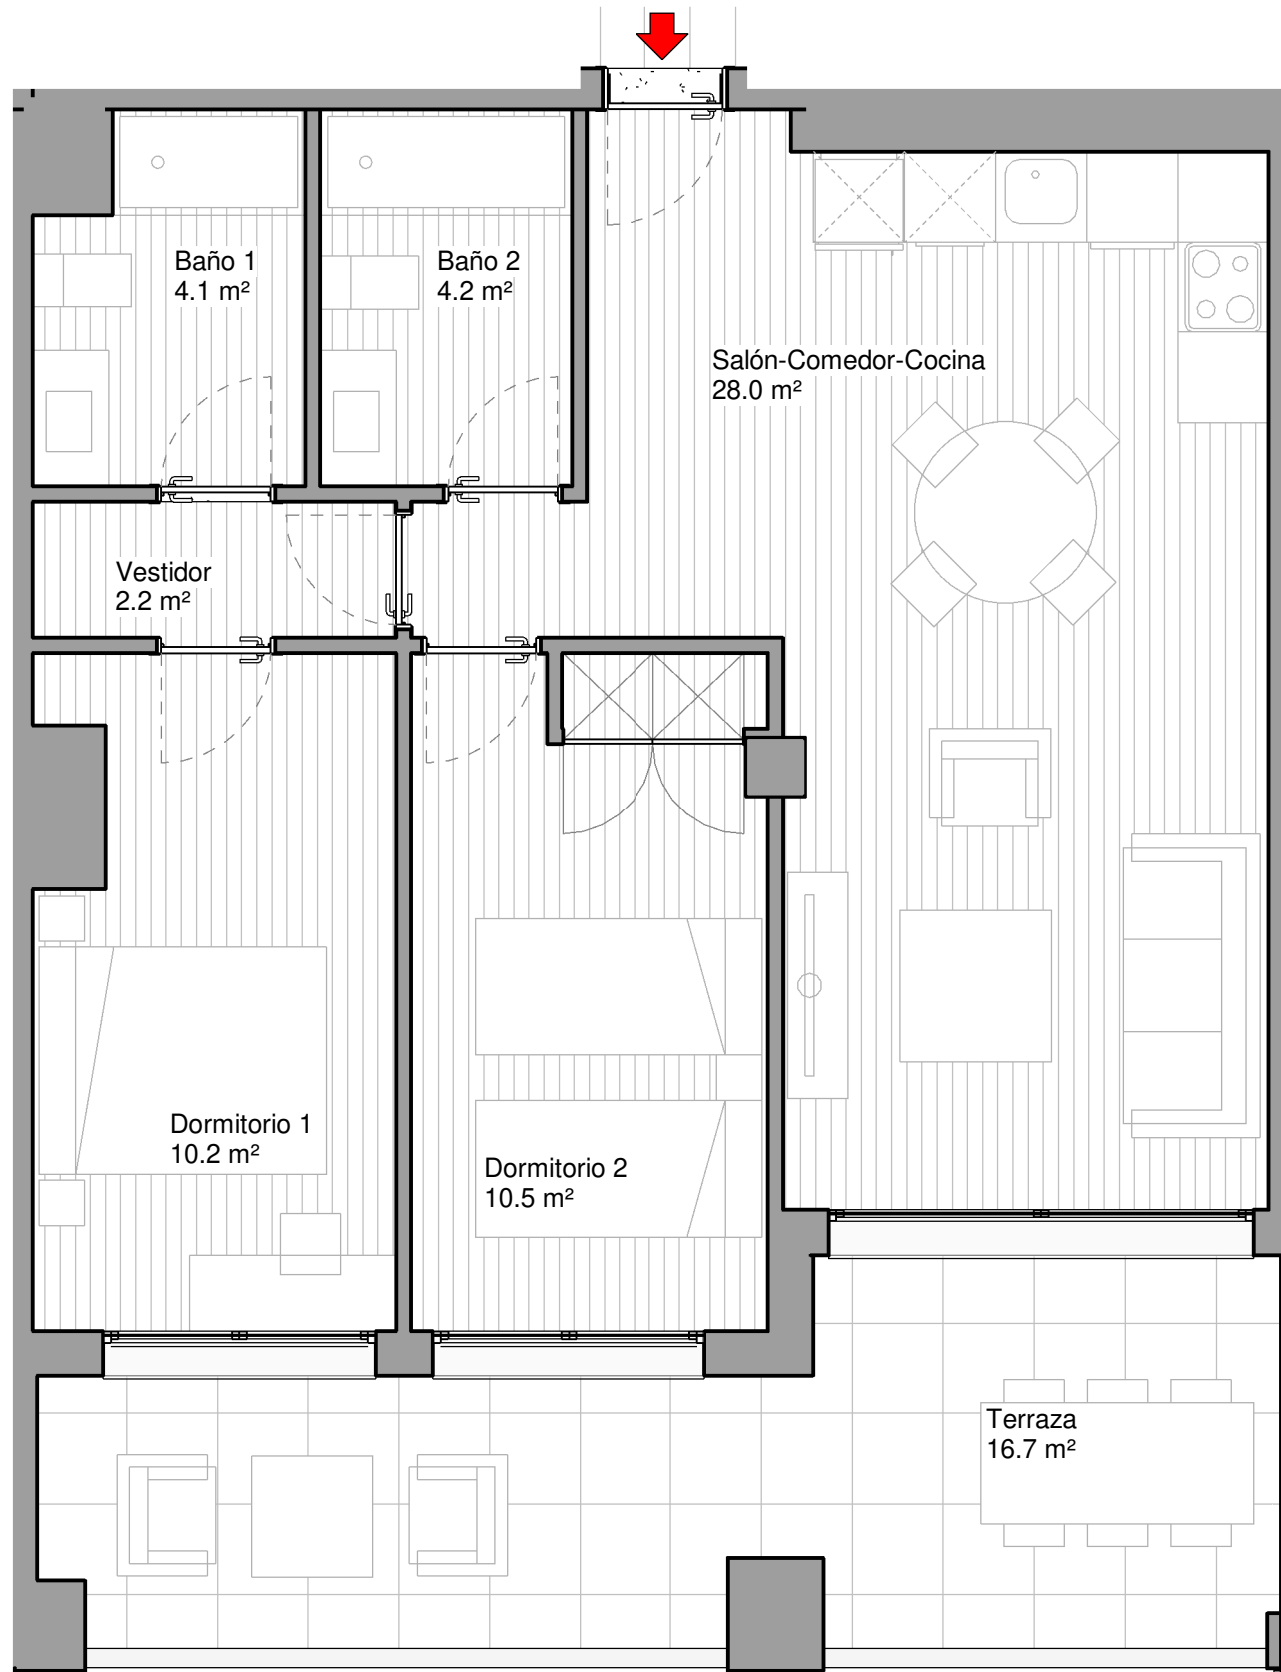

La casilla marcada en color indica la posición de la vivienda en el conjunto (edificio, portal, piso)

NOTA. LAS SUPERFICIES REFLEJADAS EN EL PLANO SON SUPERFICIES ÚTILES POR ESTANCIA

PROYECTO BÁSICO
22 VIVIENDAS, TRASTEROS Y GARAJE


APARICIO Y ASOCIADOS ARQUITECTOS
www.aparicioarquitectos.com

NOTA AL PROYECTO BÁSICO

Los presentes planos, documentos, imágenes y superficies, carecen de carácter contractual, y son un avance del proyecto a desarrollar posteriormente. Por todo ello están sujetos a posibles modificaciones derivadas por la incorporación y ajuste de instalaciones, estructura, cumplimiento obligado de normativa y ordenanzas, o a criterio de los arquitectos redactores o DF del proyecto.

CUADRO DE SUPERFICIES

SUPERFICIE CONSTRUÍDA INTERIOR	70.09 m ²
SUPERFICIE CONSTRUÍDA EXTERIOR	
SUPERFICIE ZZCC	22.18 m ²
SUPERFICIE TOTAL	92.27 m ²

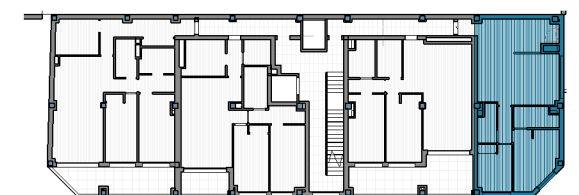

La casilla marcada en color indica la posición de la vivienda en el conjunto (edificio, portal, piso)


NOTA. LAS SUPERFICIES REFLEJADAS EN EL PLANO SON SUPERFICIES ÚTILES POR ESTANCIA

PROYECTO BÁSICO
22 VIVIENDAS, TRASTEROS Y GARAJE

APARICIO Y ASOCIADOS ARQUITECTOS
www.aparicioarquitectos.com

NOTA AL PROYECTO BÁSICO



Los presentes planos, documentos, imágenes y superficies, carecen de carácter contractual, y son un avance del proyecto a desarrollar posteriormente. Por todo ello están sujetos a posibles modificaciones derivadas por la incorporación y ajuste de instalaciones, estructura, cumplimiento obligado de normativa y ordenanzas, o a criterio de los arquitectos redactores o DF del proyecto.

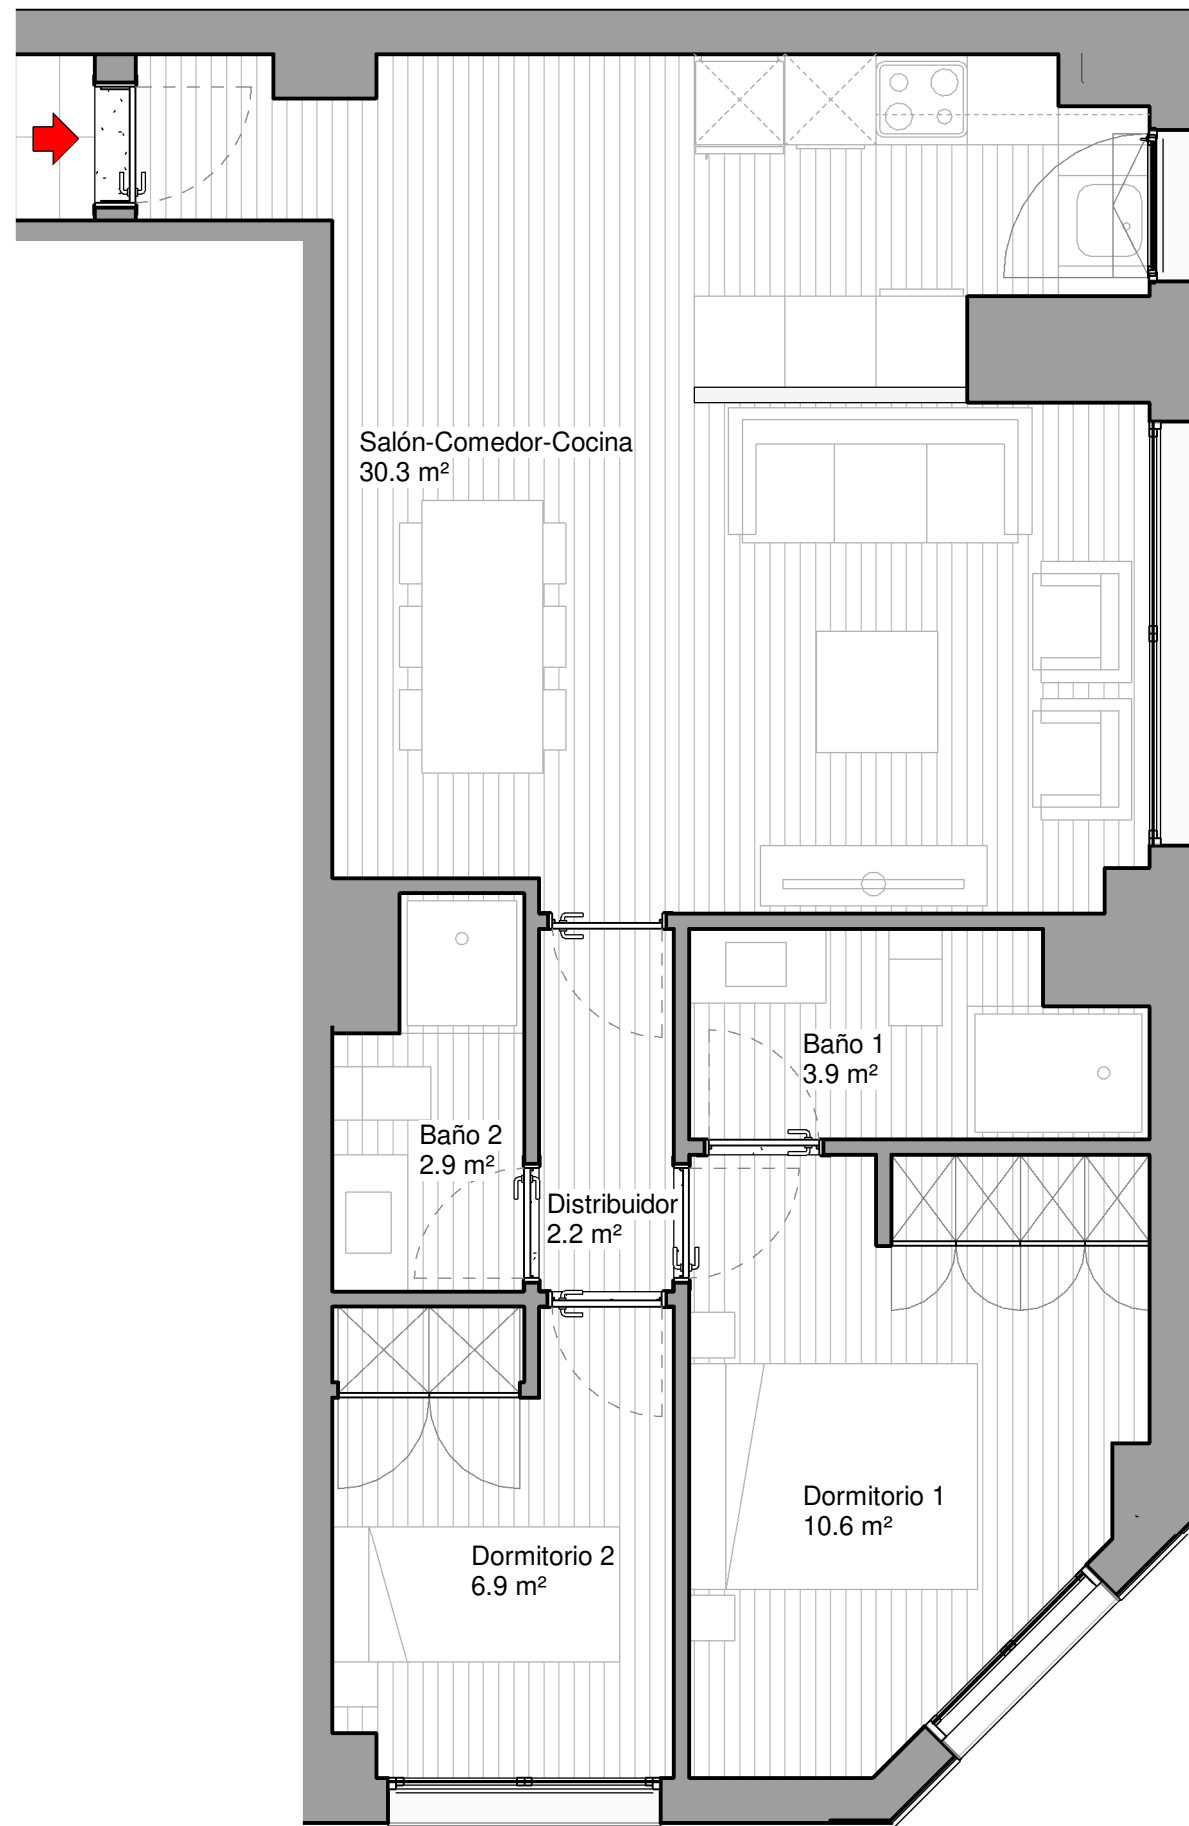

P-01-Vivienda D
1 : 50

CUADRO DE SUPERFICIES

SUPERFICIE CONSTRUÍDA INTERIOR	87.77 m ²
SUPERFICIE CONSTRUÍDA EXTERIOR	15.06 m ²
SUPERFICIE ZZCC	22.18 m ²
SUPERFICIE TOTAL	125.01 m²

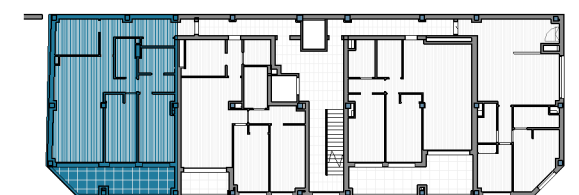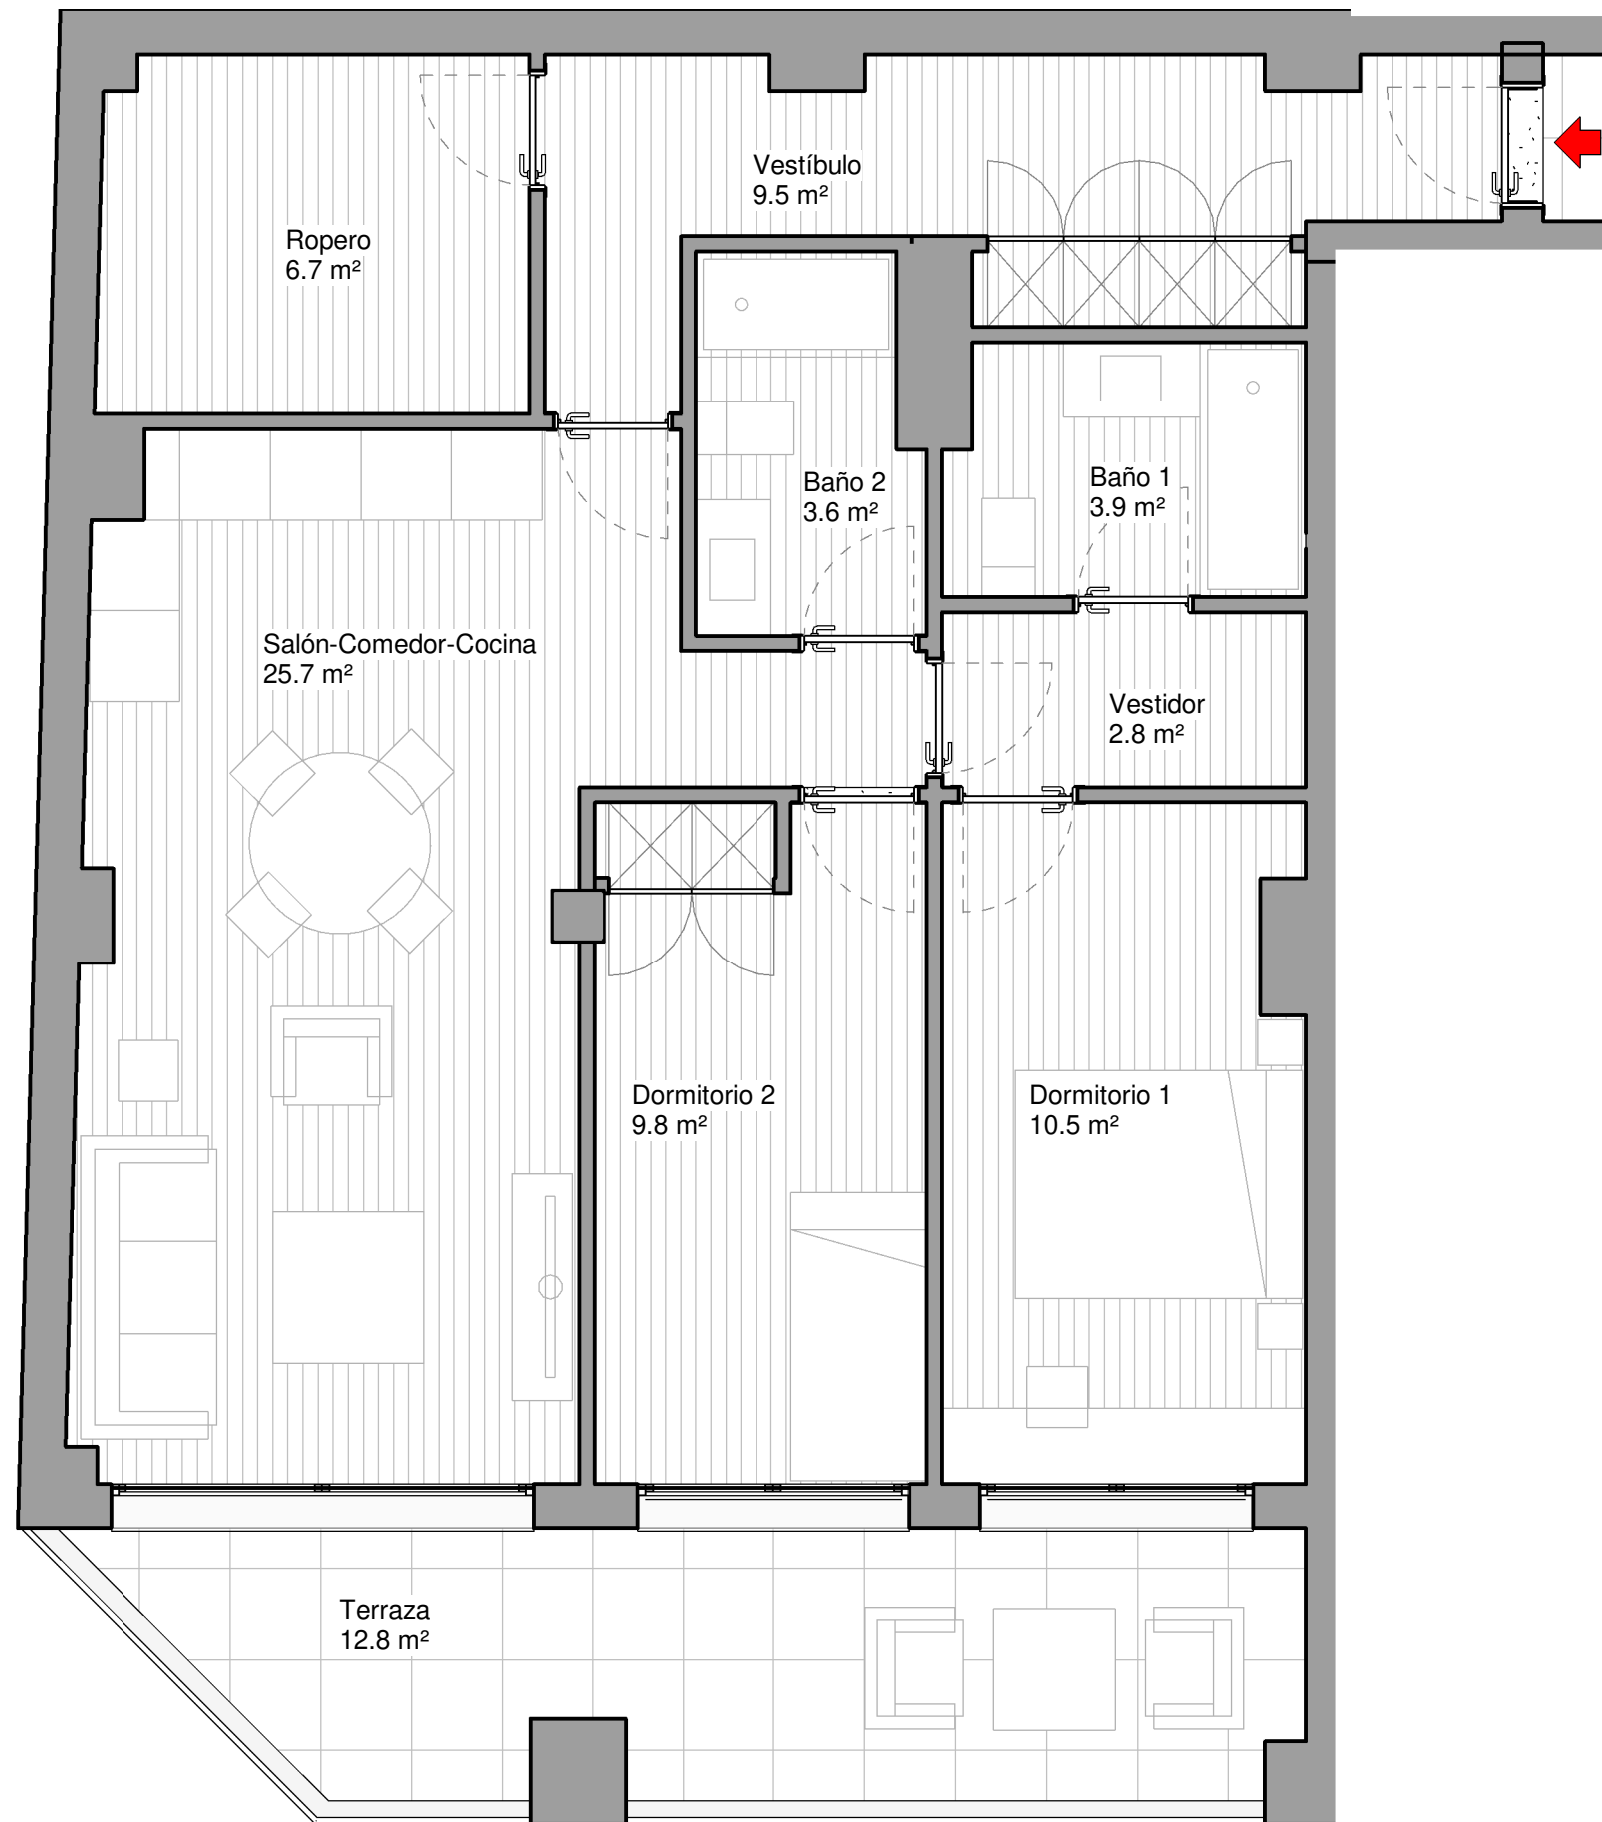

La casilla marcada en color indica la posición de la vivienda en el conjunto (edificio, portal, piso)

NOTA. LAS SUPERFICIES REFLEJADAS EN EL PLANO SON SUPERFICIES ÚTILES POR ESTANCIA

PROYECTO BÁSICO
22 VIVIENDAS, TRASTEROS Y GARAJE

APARICIO Y ASOCIADOS ARQUITECTOS
www.aparicioarquitectos.com



NOTA AL PROYECTO BÁSICO

Los presentes planos, documentos, imágenes y superficies, carecen de carácter contractual, y son un avance del proyecto a desarrollar posteriormente. Por todo ello están sujetos a posibles modificaciones derivadas por la incorporación y ajuste de instalaciones, estructura, cumplimiento obligado de normativa y ordenanzas, o a criterio de los arquitectos redactores o DF del proyecto.

10 PLANTA SEGUNDA - 2ºB
2 DORMITORIOS

CUADRO DE SUPERFICIES

SUPERFICIE CONSTRUÍDA INTERIOR	73.02 m ²
SUPERFICIE CONSTRUÍDA EXTERIOR	5.43 m ²
SUPERFICIE ZZCC	22.18 m ²
SUPERFICIE TOTAL	100.63 m²

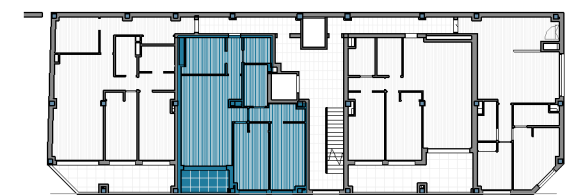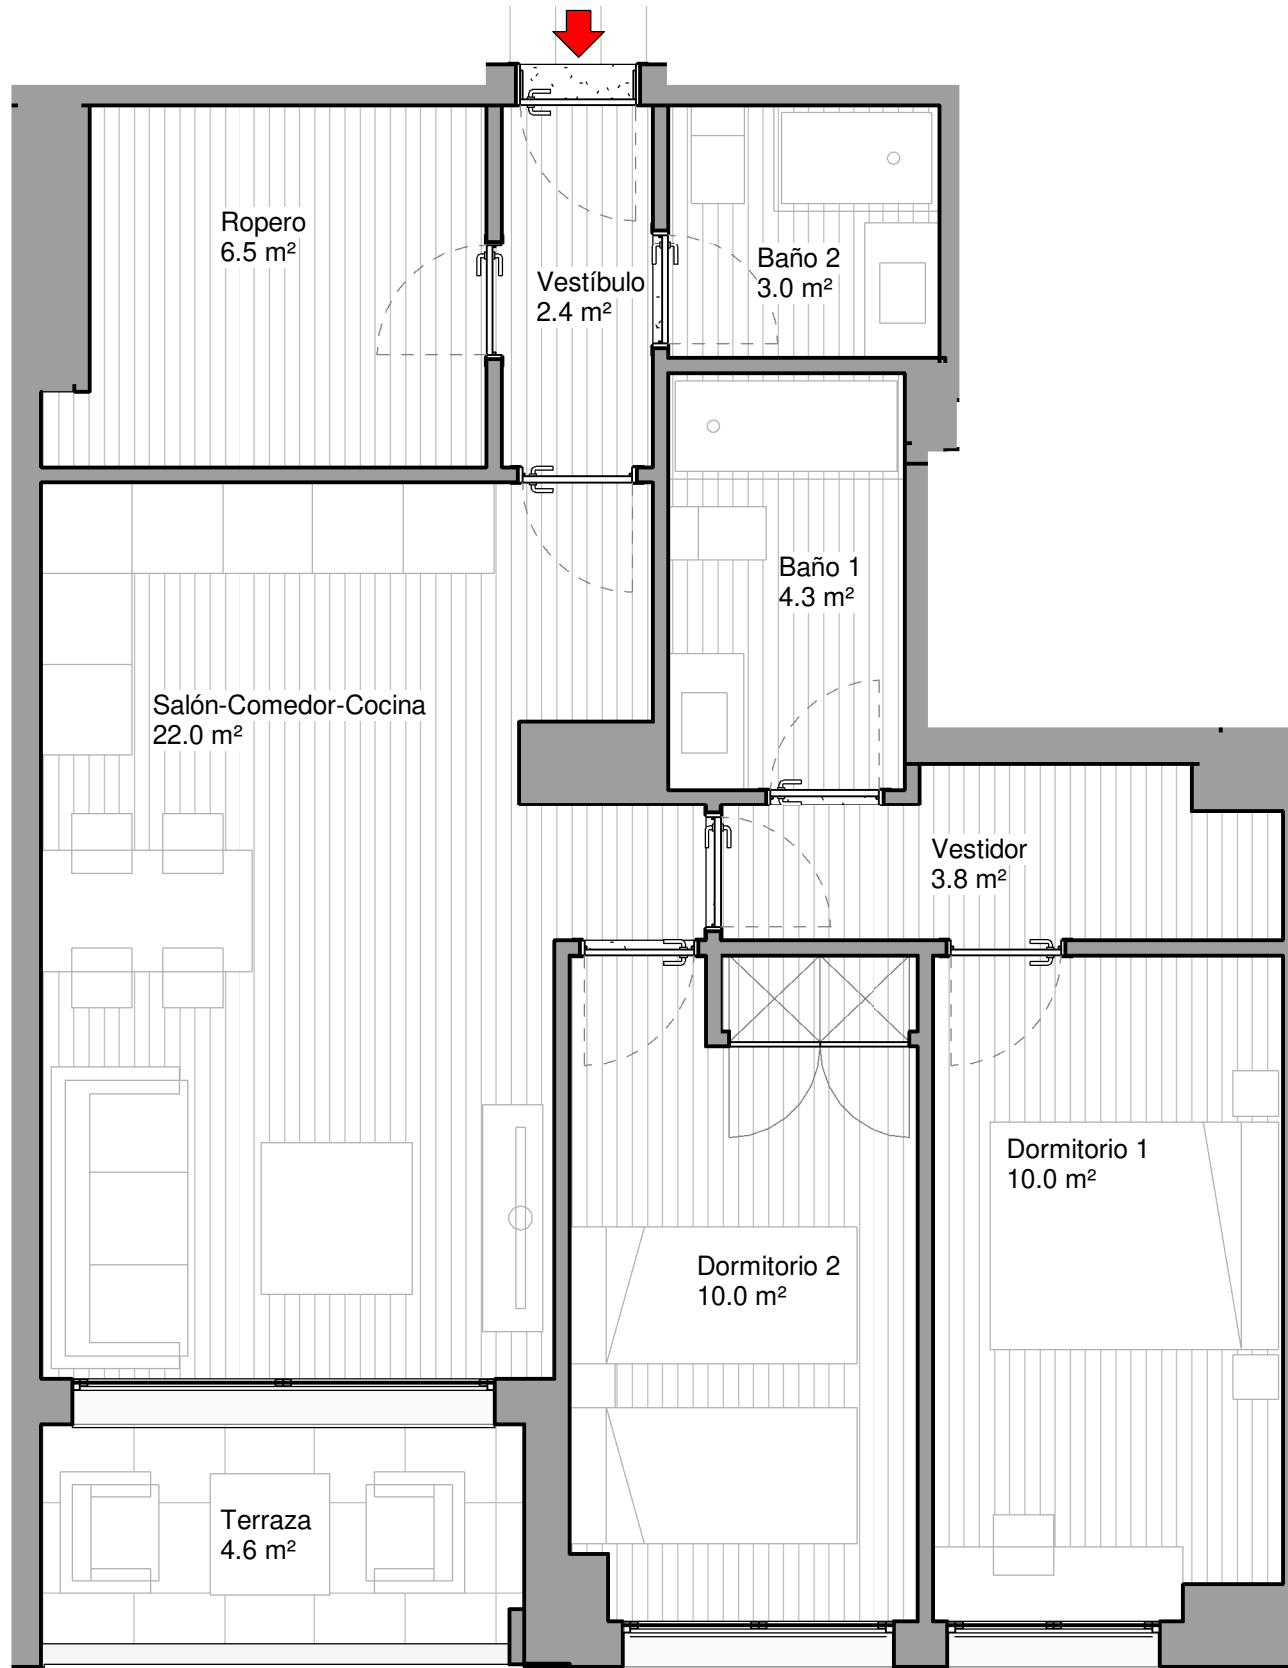

La casilla marcada en color indica la posición de la vivienda en el conjunto (edificio, portal, piso)

NOTA. LAS SUPERFICIES REFLEJADAS EN EL PLANO SON SUPERFICIES ÚTILES POR ESTANCIA

PROYECTO BÁSICO
22 VIVIENDAS, TRASTEROS Y GARAJE

APARICIO Y ASOCIADOS ARQUITECTOS
www.aparicioarquitectos.com

NOTA AL PROYECTO BÁSICO



Los presentes planos, documentos, imágenes y superficies, carecen de carácter contractual, y son un avance del proyecto a desarrollar posteriormente. Por todo ello están sujetos a posibles modificaciones derivadas por la incorporación y ajuste de instalaciones, estructura, cumplimiento obligado de normativa y ordenanzas, o a criterio de los arquitectos redactores o DF del proyecto.

P-02-Vivienda B
1 : 50

11 PLANTA SEGUNDA - 2^oC
2 DORMITORIOS

CUADRO DE SUPERFICIES

SUPERFICIE CONSTRUÍDA INTERIOR	68.80 m ²
SUPERFICIE CONSTRUÍDA EXTERIOR	19.13 m ²
SUPERFICIE ZZCC	22.18 m ²
SUPERFICIE TOTAL	110.11 m²

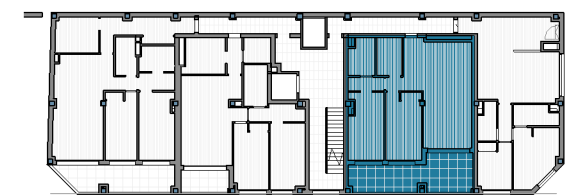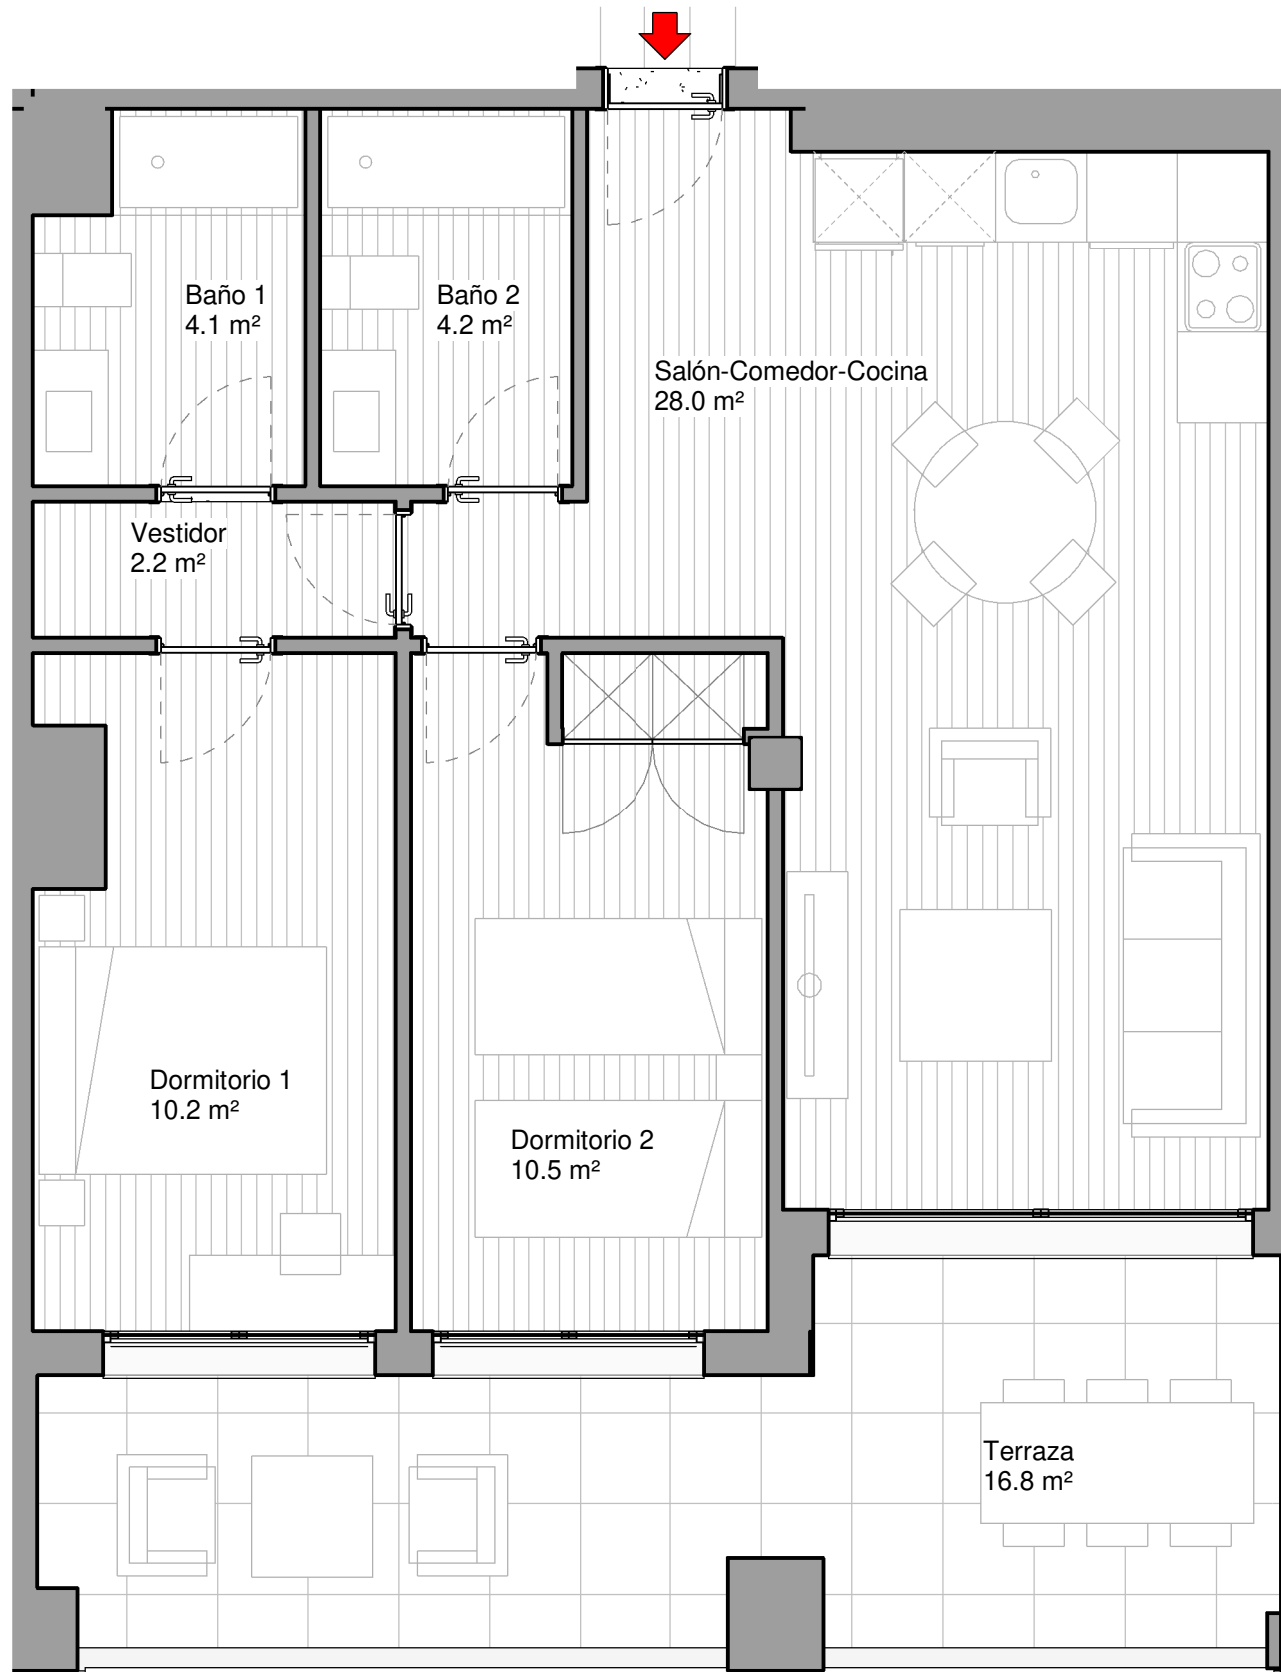

La casilla marcada en color indica la posición de la vivienda en el conjunto (edificio, portal, piso)

NOTA. LAS SUPERFICIES REFLEJADAS EN EL PLANO SON SUPERFICIES ÚTILES POR ESTANCIA

PROYECTO BÁSICO
22 VIVIENDAS, TRASTEROS Y GARAJE

APARICIO Y ASOCIADOS ARQUITECTOS
www.aparicioarquitectos.com


NOTA AL PROYECTO BÁSICO

Los presentes planos, documentos, imágenes y superficies, carecen de carácter contractual, y son un avance del proyecto a desarrollar posteriormente. Por todo ello están sujetos a posibles modificaciones derivadas por la incorporación y ajuste de instalaciones, estructura, cumplimiento obligado de normativa y ordenanzas, o a criterio de los arquitectos redactores o DF del proyecto.

P-02-Vivienda C
1 : 50

CUADRO DE SUPERFICIES

SUPERFICIE CONSTRUÍDA INTERIOR	70.09 m ²
SUPERFICIE CONSTRUÍDA EXTERIOR	
SUPERFICIE ZZCC	22.18 m ²
SUPERFICIE TOTAL	92.27 m ²

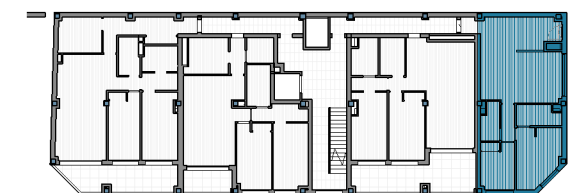

La casilla marcada en color indica la posición de la vivienda en el conjunto (edificio, portal, piso)


NOTA. LAS SUPERFICIES REFLEJADAS EN EL PLANO SON SUPERFICIES ÚTILES POR ESTANCIA

PROYECTO BÁSICO
22 VIVIENDAS, TRASTEROS Y GARAJE

APARICIO Y ASOCIADOS ARQUITECTOS
www.aparicioarquitectos.com

NOTA AL PROYECTO BÁSICO


Los presentes planos, documentos, imágenes y superficies, carecen de carácter contractual, y son un avance del proyecto a desarrollar posteriormente. Por todo ello están sujetos a posibles modificaciones derivadas por la incorporación y ajuste de instalaciones, estructura, cumplimiento obligado de normativa y ordenanzas, o a criterio de los arquitectos redactores o DF del proyecto.

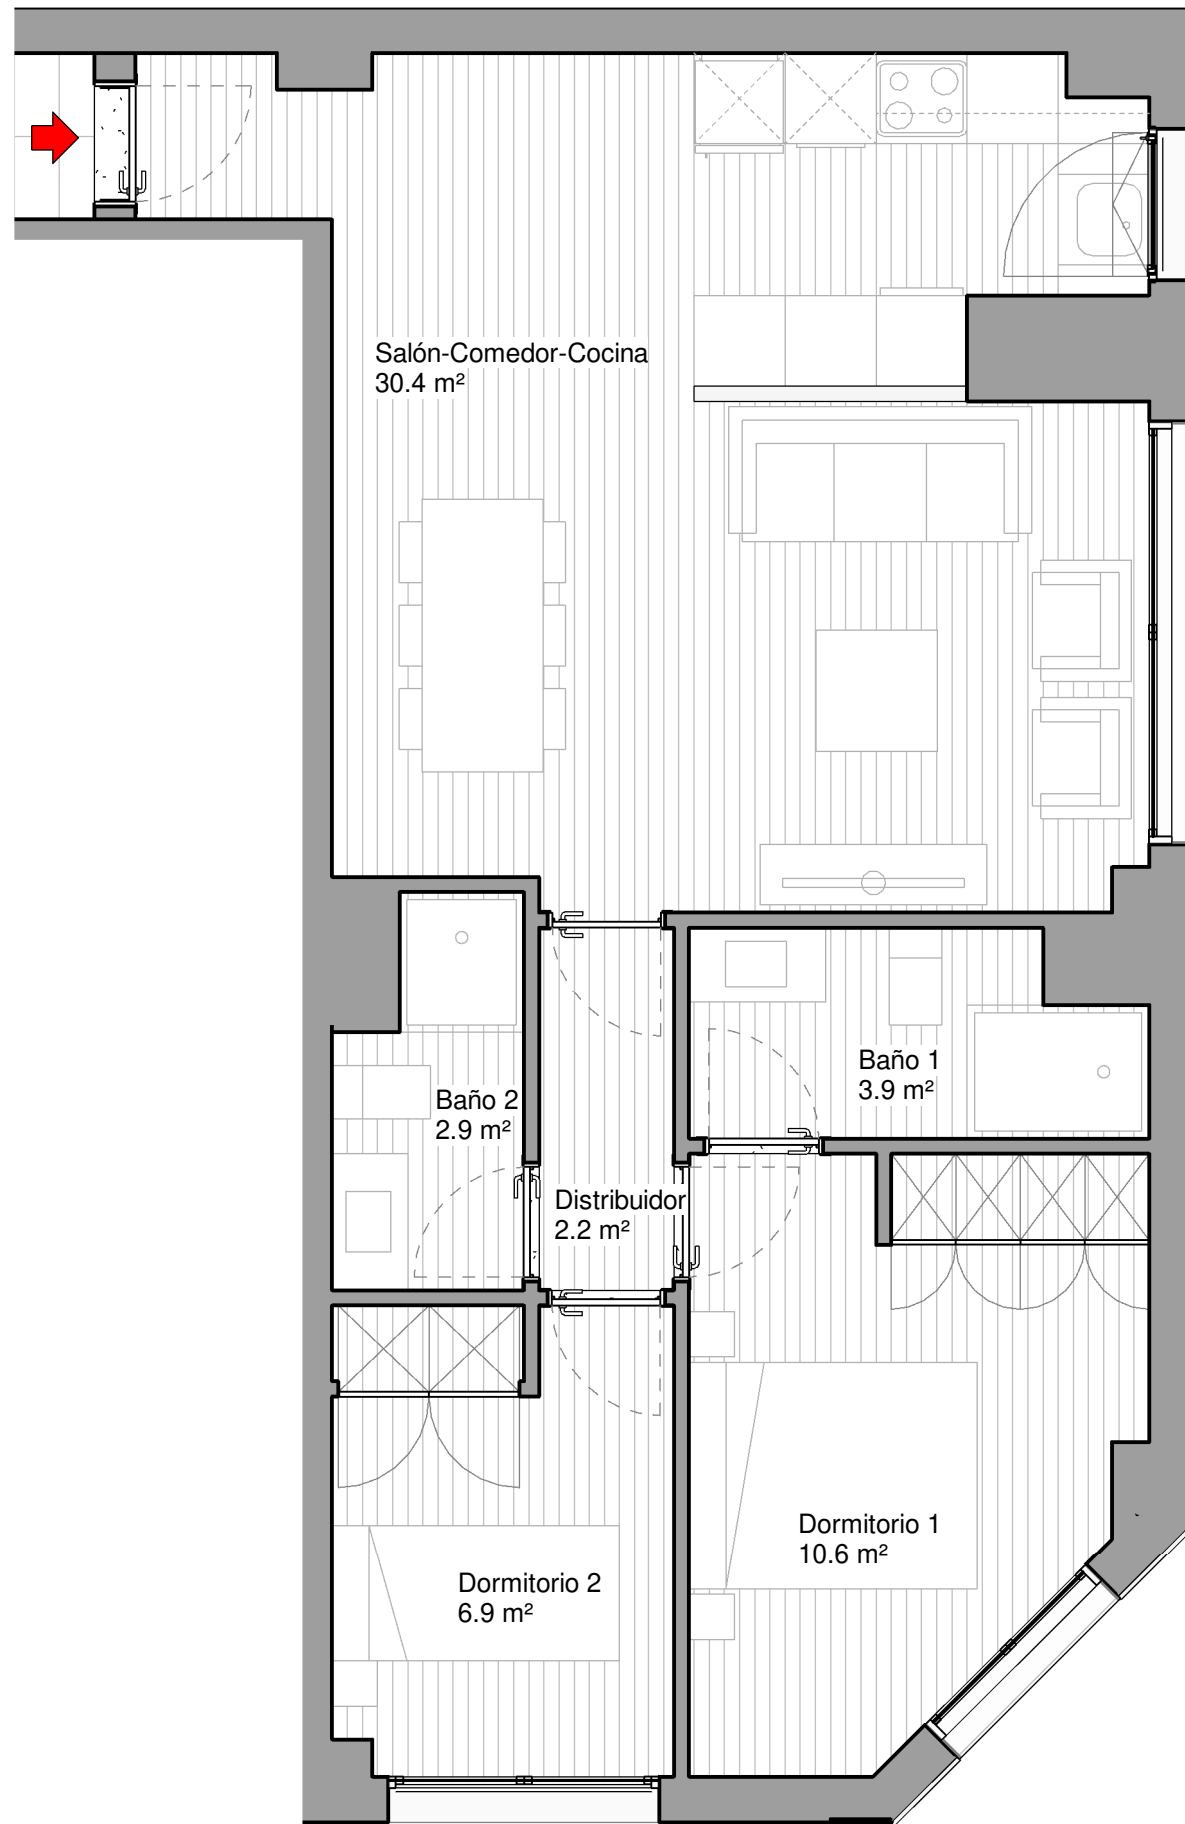

P-02-Vivienda D
1 : 50

CUADRO DE SUPERFICIES

SUPERFICIE CONSTRUÍDA INTERIOR	87.77 m ²
SUPERFICIE CONSTRUÍDA EXTERIOR	15.06 m ²
SUPERFICIE ZZCC	22.18 m ²
SUPERFICIE TOTAL	125.01 m²

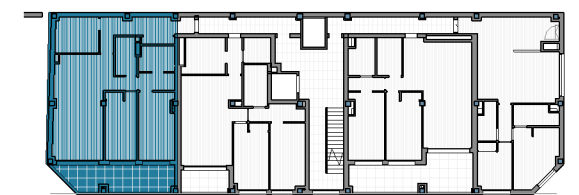

La casilla marcada en color indica la posición de la vivienda en el conjunto (edificio, portal, piso)

NOTA. LAS SUPERFICIES REFLEJADAS EN EL PLANO SON SUPERFICIES ÚTILES POR ESTANCIA

PROYECTO BÁSICO
22 VIVIENDAS, TRASTEROS Y GARAJE

APARICIO Y ASOCIADOS ARQUITECTOS
www.aparicioarquitectos.com



NOTA AL PROYECTO BÁSICO

Los presentes planos, documentos, imágenes y superficies, carecen de carácter contractual, y son un avance del proyecto a desarrollar posteriormente. Por todo ello están sujetos a posibles modificaciones derivadas por la incorporación y ajuste de instalaciones, estructura, cumplimiento obligado de normativa y ordenanzas, o a criterio de los arquitectos redactores o DF del proyecto.

14 PLANTA TERCERA - 3ºB
2 DORMITORIOS

CUADRO DE SUPERFICIES

SUPERFICIE CONSTRUÍDA INTERIOR	73.02 m ²
SUPERFICIE CONSTRUÍDA EXTERIOR	5.43 m ²
SUPERFICIE ZZCC	22.18 m ²
SUPERFICIE TOTAL	100.63 m²

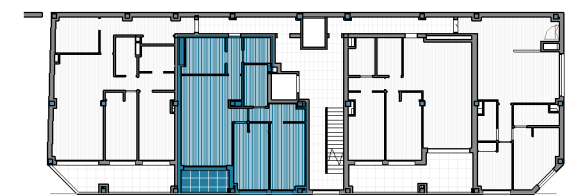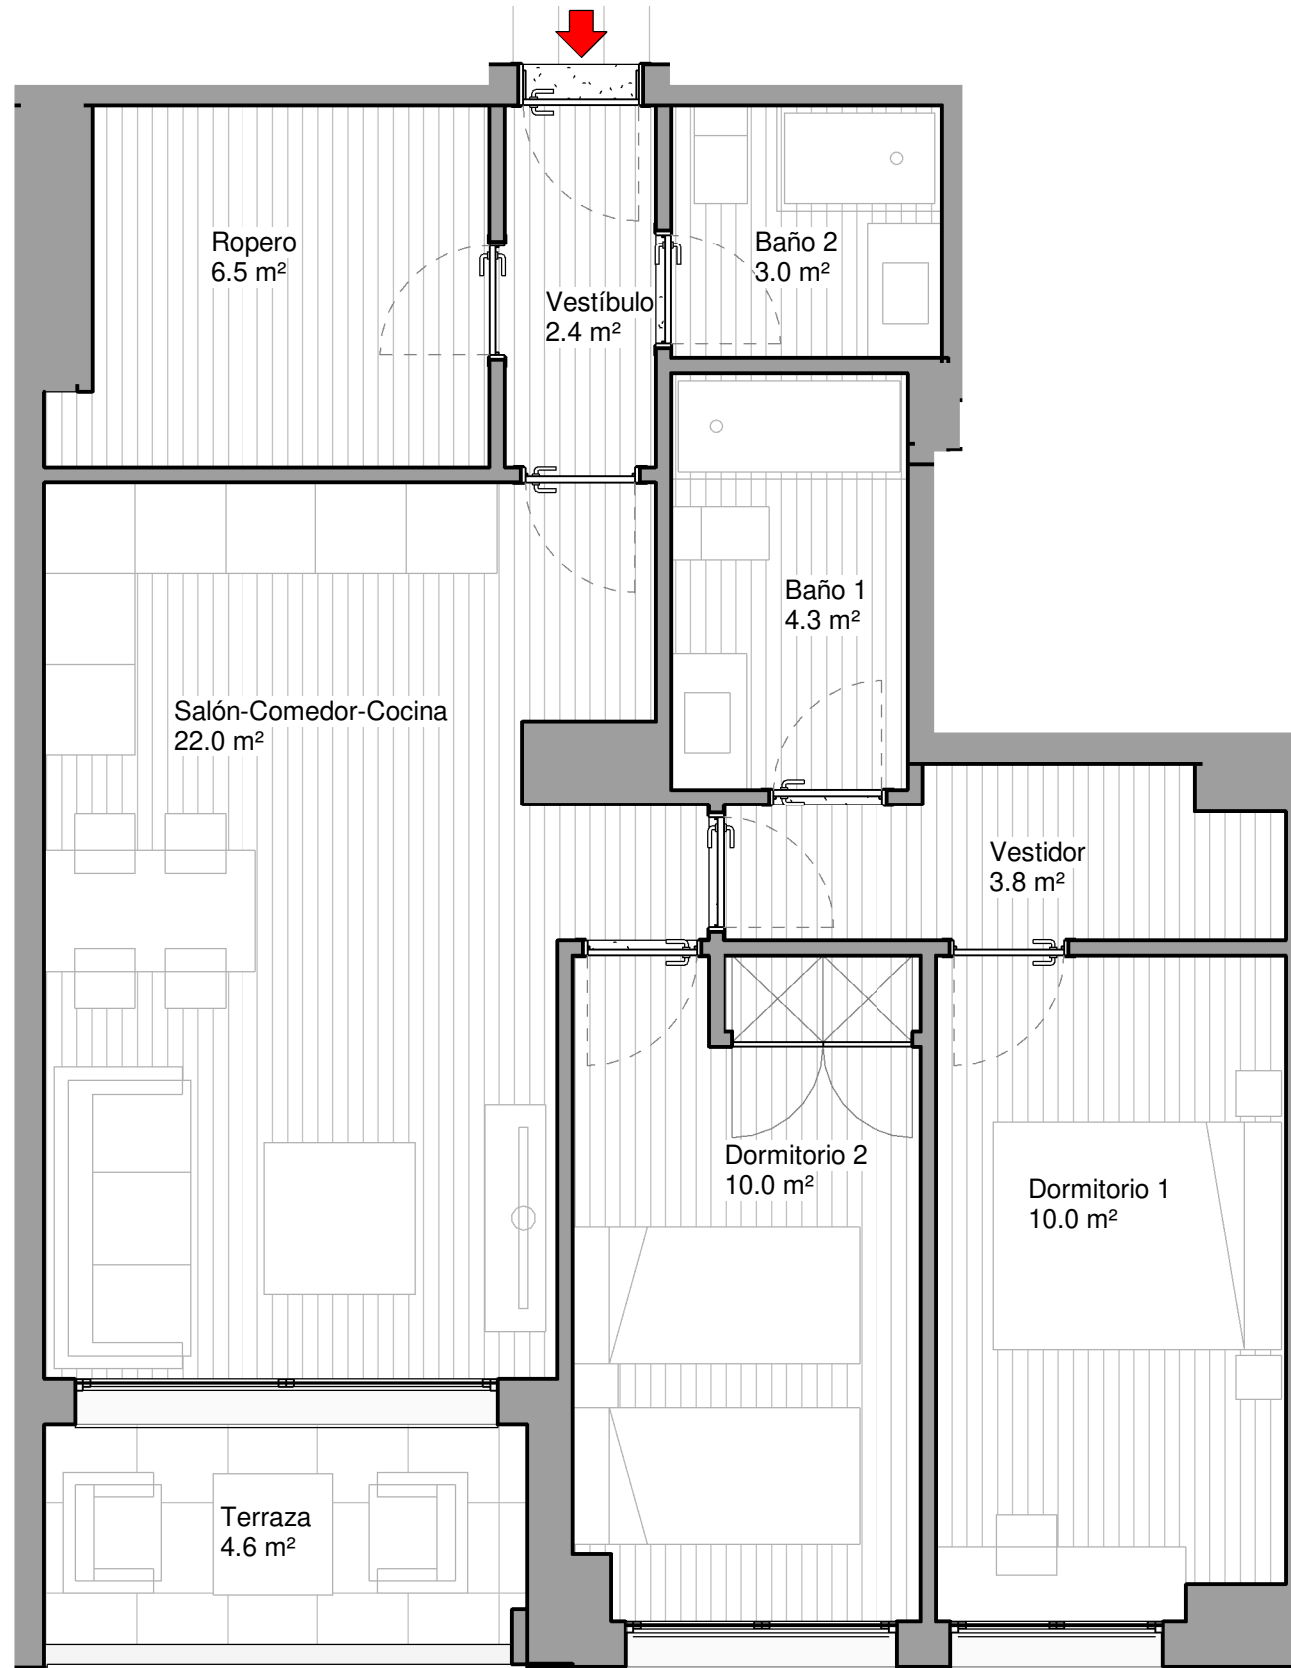

La casilla marcada en color indica la posición de la vivienda en el conjunto (edificio, portal, piso)

NOTA. LAS SUPERFICIES REFLEJADAS EN EL PLANO SON SUPERFICIES ÚTILES POR ESTANCIA

PROYECTO BÁSICO
22 VIVIENDAS, TRASTEROS Y GARAJE

APARICIO Y ASOCIADOS ARQUITECTOS
www.aparicioarquitectos.com



NOTA AL PROYECTO BÁSICO

Los presentes planos, documentos, imágenes y superficies, carecen de carácter contractual, y son un avance del proyecto a desarrollar posteriormente. Por todo ello están sujetos a posibles modificaciones derivadas por la incorporación y ajuste de instalaciones, estructura, cumplimiento obligado de normativa y ordenanzas, o a criterio de los arquitectos redactores o DF del proyecto.

P-03-Vivienda B
1 : 50

CUADRO DE SUPERFICIES

SUPERFICIE CONSTRUÍDA INTERIOR	68.80 m ²
SUPERFICIE CONSTRUÍDA EXTERIOR	19.13 m ²
SUPERFICIE ZZCC	22.18 m ²
SUPERFICIE TOTAL	110.11 m²

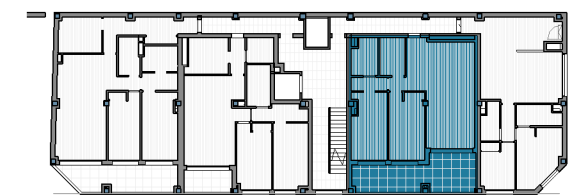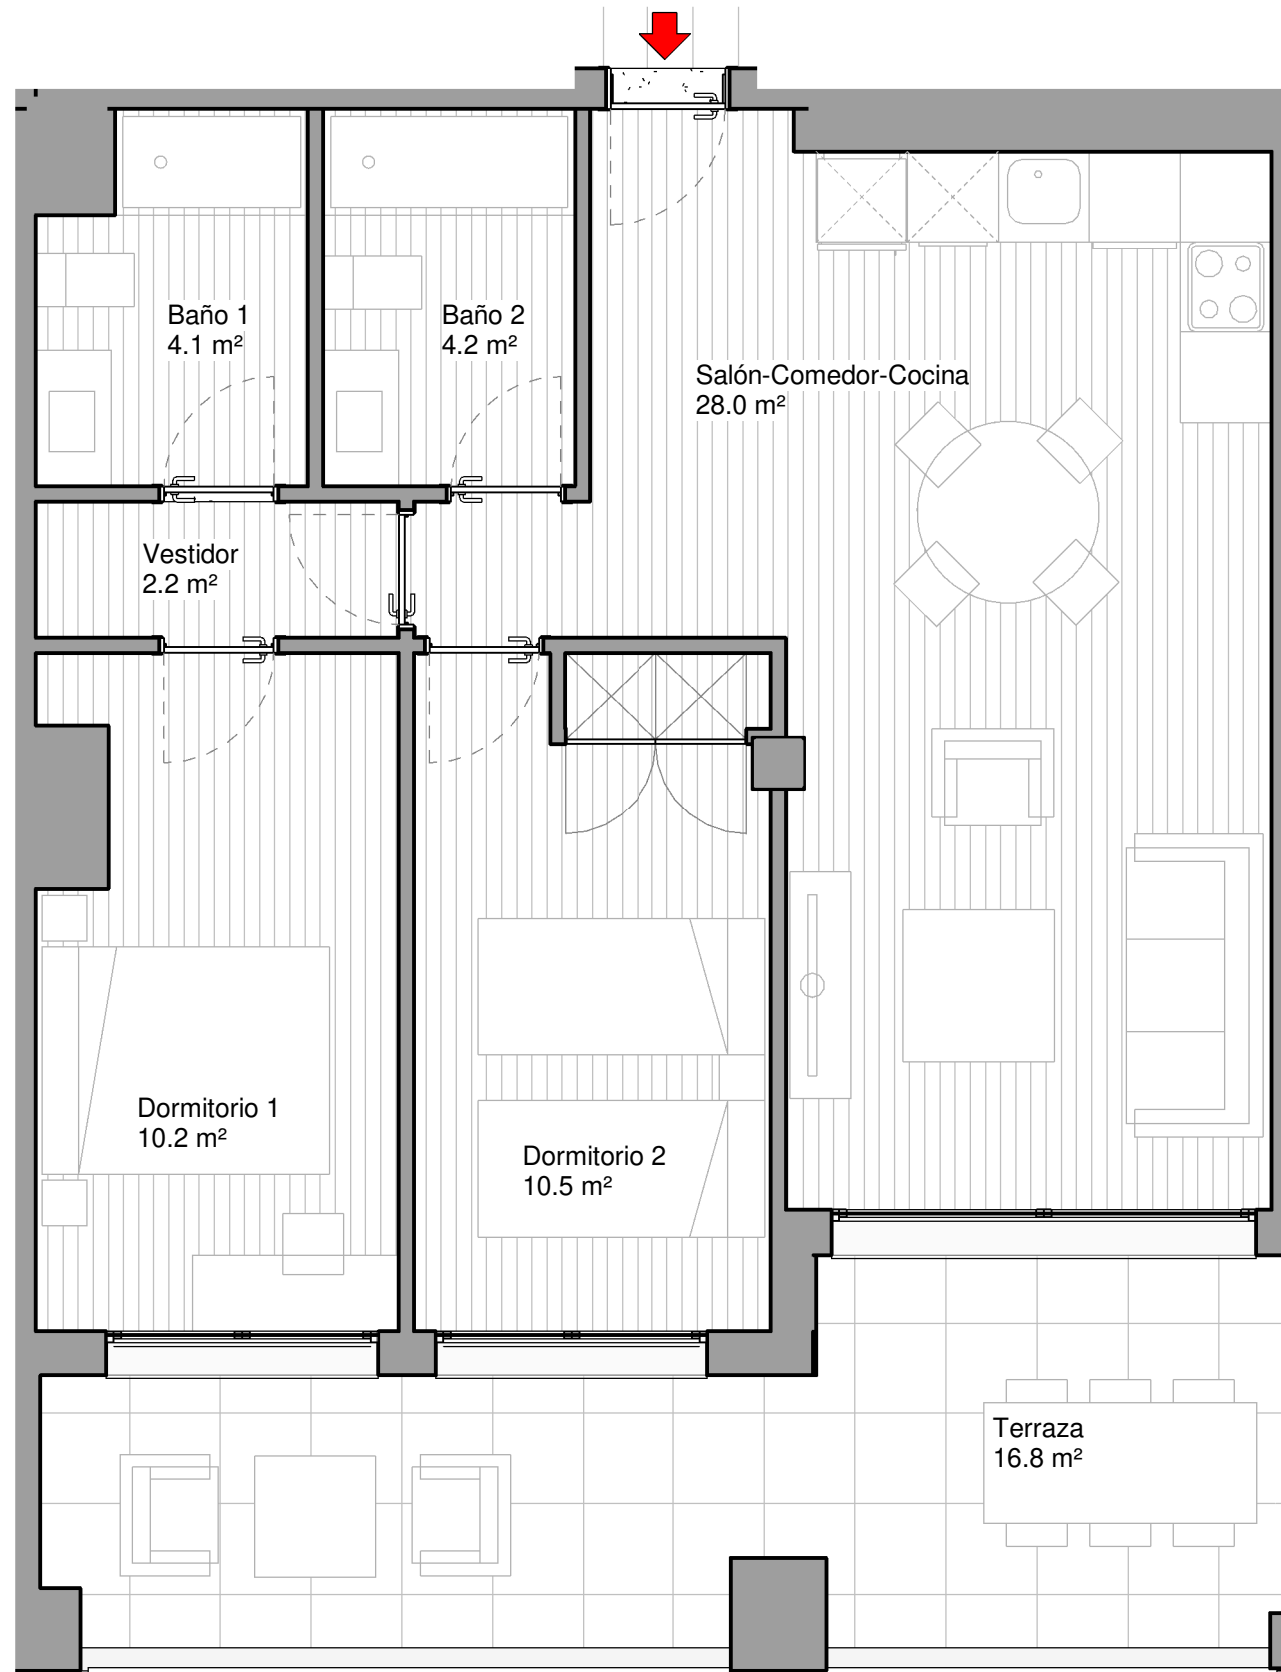

La casilla marcada en color indica la posición de la vivienda en el conjunto (edificio, portal, piso)

NOTA. LAS SUPERFICIES REFLEJADAS EN EL PLANO SON SUPERFICIES ÚTILES POR ESTANCIA

PROYECTO BÁSICO
22 VIVIENDAS, TRASTEROS Y GARAJE


APARICIO Y ASOCIADOS ARQUITECTOS
www.aparicioarquitectos.com

NOTA AL PROYECTO BÁSICO

Los presentes planos, documentos, imágenes y superficies, carecen de carácter contractual, y son un avance del proyecto a desarrollar posteriormente. Por todo ello están sujetos a posibles modificaciones derivadas por la incorporación y ajuste de instalaciones, estructura, cumplimiento obligado de normativa y ordenanzas, o a criterio de los arquitectos redactores o DF del proyecto.

CUADRO DE SUPERFICIES

SUPERFICIE CONSTRUÍDA INTERIOR	70.09 m ²
SUPERFICIE CONSTRUÍDA EXTERIOR	
SUPERFICIE ZZCC	22.18 m ²
SUPERFICIE TOTAL	92.27 m ²

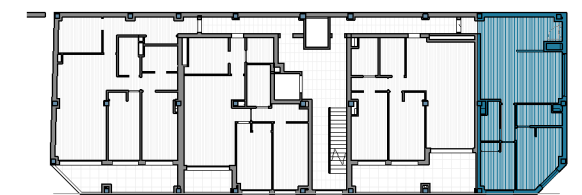

La casilla marcada en color indica la posición de la vivienda en el conjunto (edificio, portal, piso)


NOTA. LAS SUPERFICIES REFLEJADAS EN EL PLANO SON SUPERFICIES ÚTILES POR ESTANCIA

PROYECTO BÁSICO
22 VIVIENDAS, TRASTEROS Y GARAJE

APARICIO Y ASOCIADOS ARQUITECTOS
www.aparicioarquitectos.com



NOTA AL PROYECTO BÁSICO

Los presentes planos, documentos, imágenes y superficies, carecen de carácter contractual, y son un avance del proyecto a desarrollar posteriormente. Por todo ello están sujetos a posibles modificaciones derivadas por la incorporación y ajuste de instalaciones, estructura, cumplimiento obligado de normativa y ordenanzas, o a criterio de los arquitectos redactores o DF del proyecto.

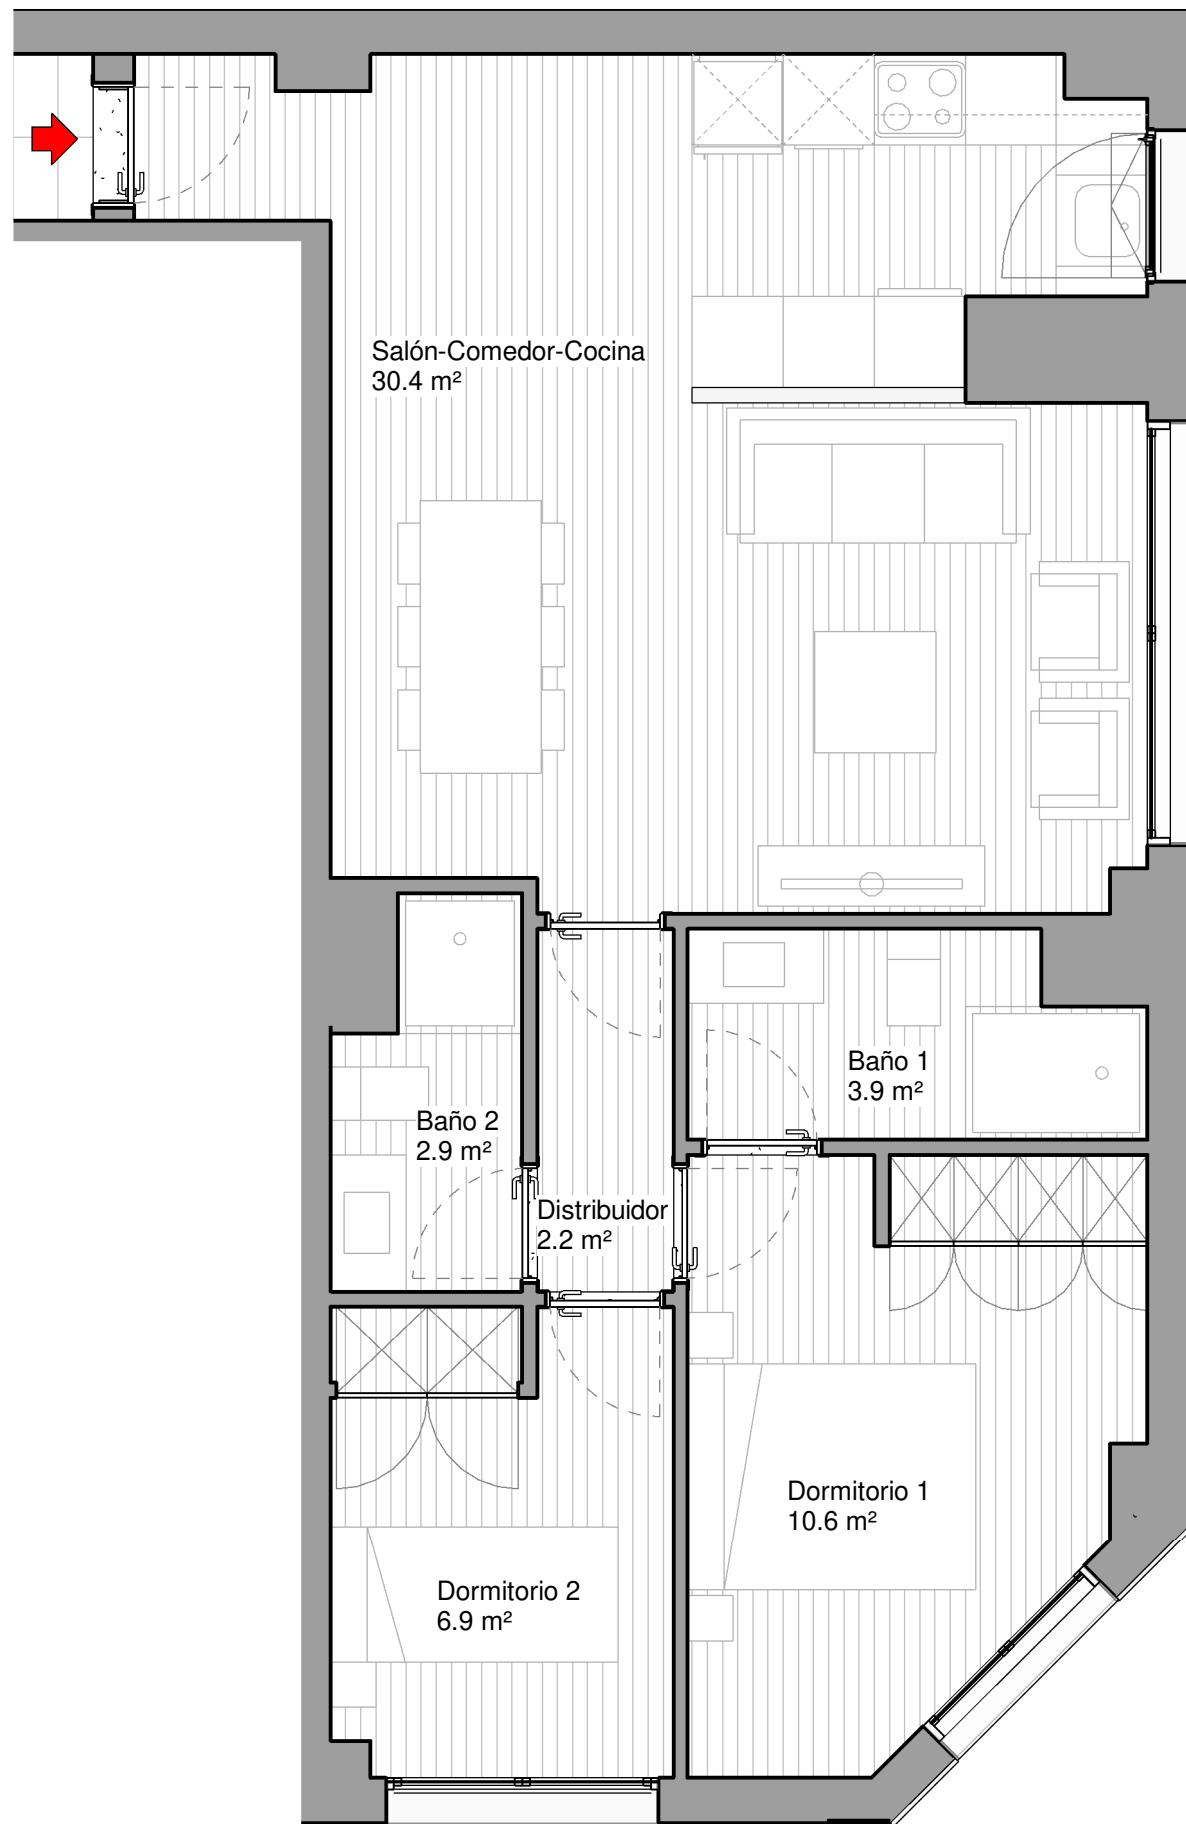

CUADRO DE SUPERFICIES

SUPERFICIE CONSTRUÍDA INTERIOR	87.77 m ²
SUPERFICIE CONSTRUÍDA EXTERIOR	15.06 m ²
SUPERFICIE ZZCC	22.18 m ²
SUPERFICIE TOTAL	125.01 m²

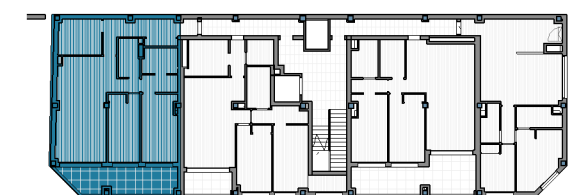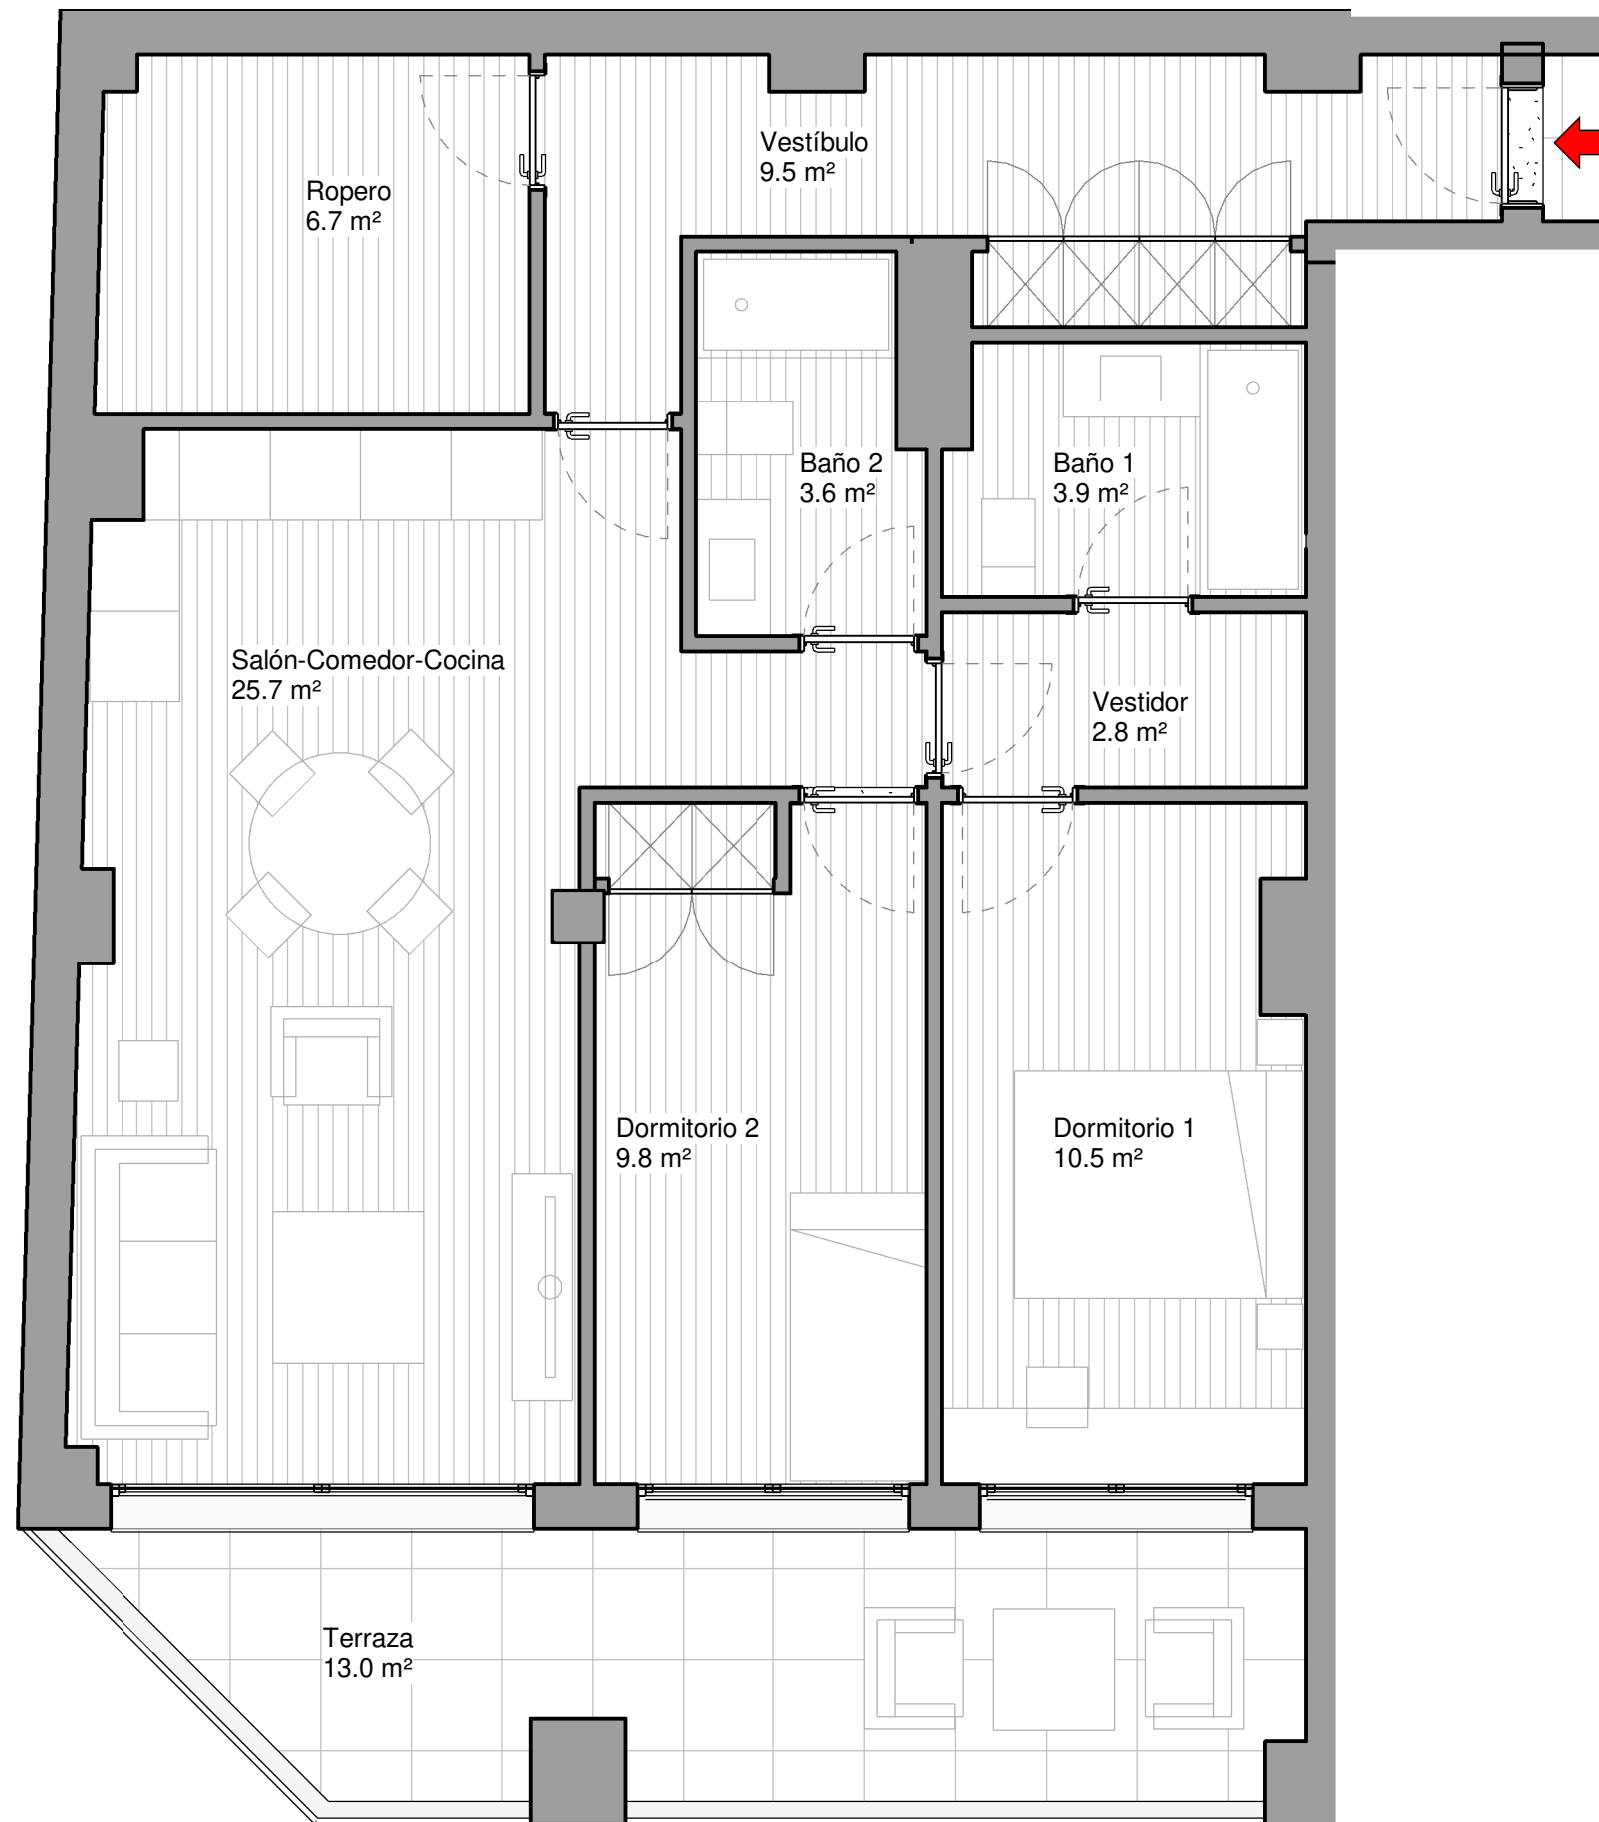

La casilla marcada en color indica la posición de la vivienda en el conjunto (edificio, portal, piso)

NOTA. LAS SUPERFICIES REFLEJADAS EN EL PLANO SON SUPERFICIES ÚTILES POR ESTANCIA

PROYECTO BÁSICO
22 VIVIENDAS, TRASTEROS Y GARAJE

APARICIO Y ASOCIADOS ARQUITECTOS
www.aparicioarquitectos.com


NOTA AL PROYECTO BÁSICO

Los presentes planos, documentos, imágenes y superficies, carecen de carácter contractual, y son un avance del proyecto a desarrollar posteriormente. Por todo ello están sujetos a posibles modificaciones derivadas por la incorporación y ajuste de instalaciones, estructura, cumplimiento obligado de normativa y ordenanzas, o a criterio de los arquitectos redactores o DF del proyecto.

18 PLANTA CUARTA - 4ºB
2 DORMITORIOS

CUADRO DE SUPERFICIES

SUPERFICIE CONSTRUÍDA INTERIOR	76.96 m ²
SUPERFICIE CONSTRUÍDA EXTERIOR	5.43 m ²
SUPERFICIE ZZCC	22.18 m ²
SUPERFICIE TOTAL	104.57 m²

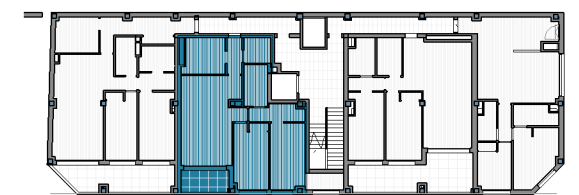

La casilla marcada en color indica la posición de la vivienda en el conjunto (edificio, portal, piso)

NOTA. LAS SUPERFICIES REFLEJADAS EN EL PLANO SON SUPERFICIES ÚTILES POR ESTANCIA

PROYECTO BÁSICO
22 VIVIENDAS, TRASTEROS Y GARAJE

APARICIO Y ASOCIADOS ARQUITECTOS
www.aparicioarquitectos.com



NOTA AL PROYECTO BÁSICO

Los presentes planos, documentos, imágenes y superficies, carecen de carácter contractual, y son un avance del proyecto a desarrollar posteriormente. Por todo ello están sujetos a posibles modificaciones derivadas por la incorporación y ajuste de instalaciones, estructura, cumplimiento obligado de normativa y ordenanzas, o a criterio de los arquitectos redactores o DF del proyecto.

P-04-Vivienda B
1 : 50

CUADRO DE SUPERFICIES

SUPERFICIE CONSTRUÍDA INTERIOR	68.80 m ²
SUPERFICIE CONSTRUÍDA EXTERIOR	19.13 m ²
SUPERFICIE ZZCC	22.18 m ²
SUPERFICIE TOTAL	110.11 m²

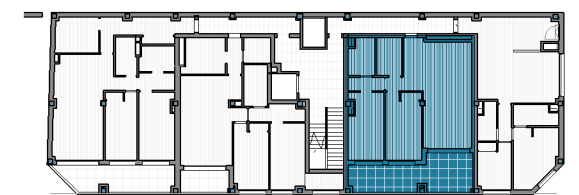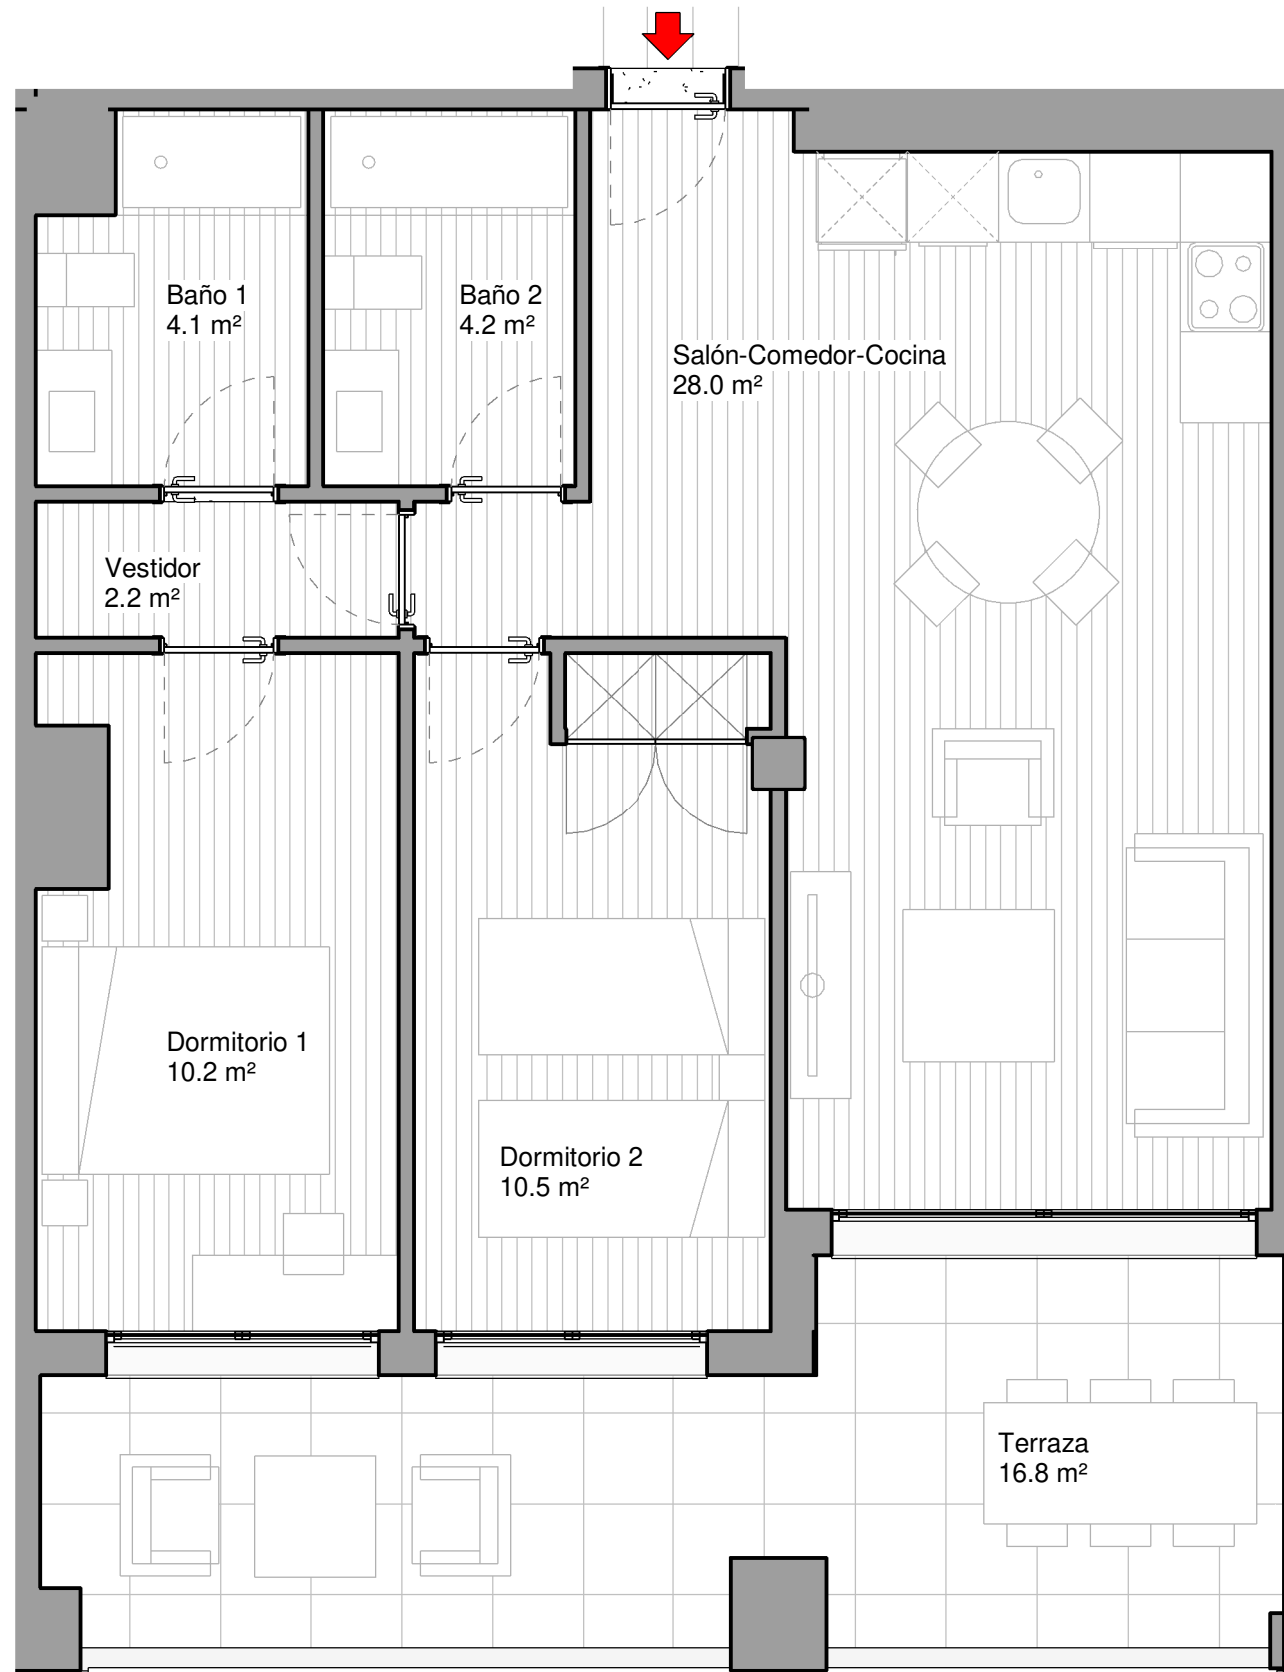

La casilla marcada en color indica la posición de la vivienda en el conjunto (edificio, portal, piso)

NOTA. LAS SUPERFICIES REFLEJADAS EN EL PLANO SON SUPERFICIES ÚTILES POR ESTANCIA

PROYECTO BÁSICO
22 VIVIENDAS, TRASTEROS Y GARAJE



APARICIO Y ASOCIADOS ARQUITECTOS
www.aparicioarquitectos.com

NOTA AL PROYECTO BÁSICO

Los presentes planos, documentos, imágenes y superficies, carecen de carácter contractual, y son un avance del proyecto a desarrollar posteriormente. Por todo ello están sujetos a posibles modificaciones derivadas por la incorporación y ajuste de instalaciones, estructura, cumplimiento obligado de normativa y ordenanzas, o a criterio de los arquitectos redactores o DF del proyecto.

CUADRO DE SUPERFICIES

SUPERFICIE CONSTRUÍDA INTERIOR	70.09 m ²
SUPERFICIE CONSTRUÍDA EXTERIOR	
SUPERFICIE ZZCC	22.18 m ²
SUPERFICIE TOTAL	92.27 m ²

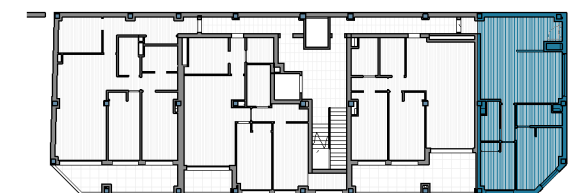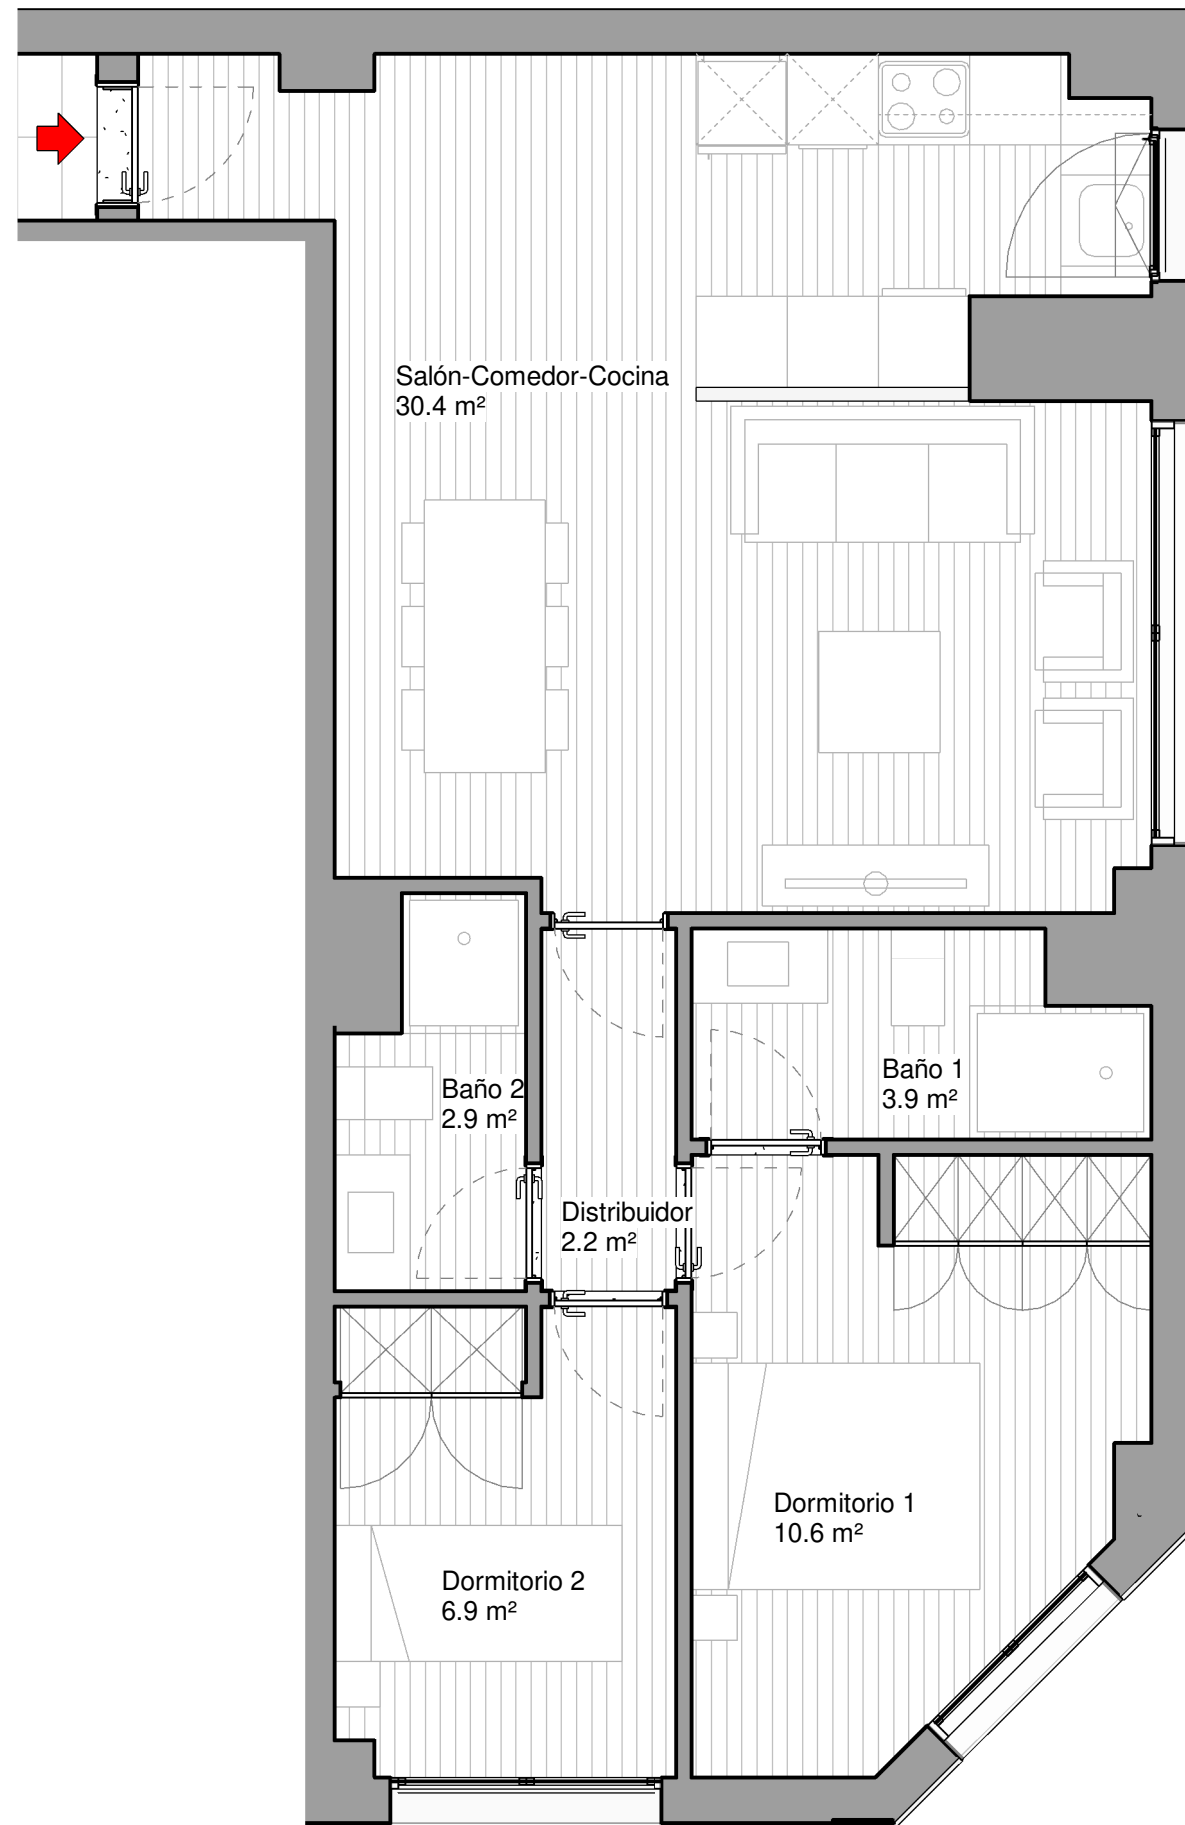

La casilla marcada en color indica la posición de la vivienda en el conjunto (edificio, portal, piso)

NOTA: LAS SUPERFICIES REFLEJADAS EN EL PLANO SON SUPERFICIES ÚTILES POR ESTANCIA

PROYECTO BÁSICO
22 VIVIENDAS, TRASTEROS Y GARAJE


APARICIO Y ASOCIADOS ARQUITECTOS
www.aparicioarquitectos.com

NOTA AL PROYECTO BÁSICO


Los presentes planos, documentos, imágenes y superficies, carecen de carácter contractual, y son un avance del proyecto a desarrollar posteriormente. Por todo ello están sujetos a posibles modificaciones derivadas por la incorporación y ajuste de instalaciones, estructura, cumplimiento obligado de normativa y ordenanzas, o a criterio de los arquitectos redactores o DF del proyecto.

CUADRO DE SUPERFICIES

SUPERFICIE CONSTRUÍDA INTERIOR	58.86 m ²
SUPERFICIE CONSTRUÍDA EXTERIOR	
SUPERFICIE ZZCC	22.18 m ²
SUPERFICIE TOTAL	81.04 m ²

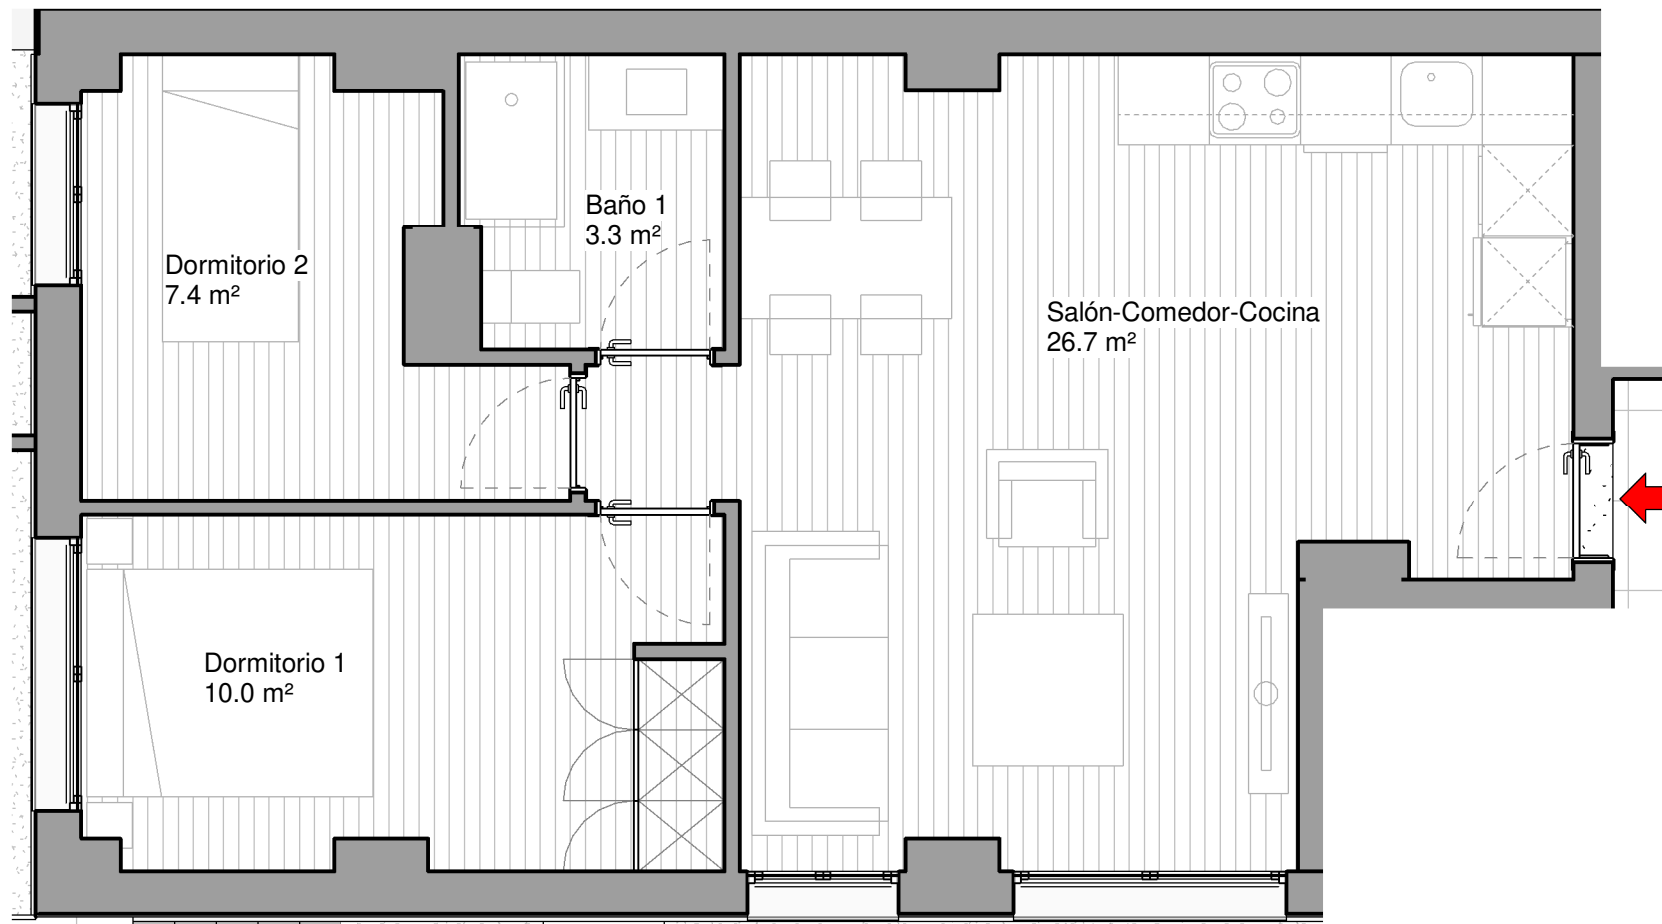

P-05-Vivienda A
1 : 50

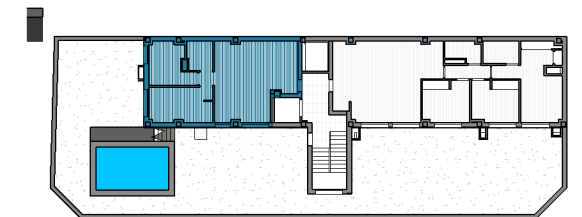

La casilla marcada en color indica la posición de la vivienda en el conjunto (edificio, portal, piso)

NOTA. LAS SUPERFICIES REFLEJADAS EN EL PLANO SON SUPERFICIES ÚTILES POR ESTANCIA

PROYECTO BÁSICO
22 VIVIENDAS, TRASTEROS Y GARAJE


APARICIO Y ASOCIADOS ARQUITECTOS
www.aparicioarquitectos.com

NOTA AL PROYECTO BÁSICO


Los presentes planos, documentos, imágenes y superficies, carecen de carácter contractual, y son un avance del proyecto a desarrollar posteriormente. Por todo ello están sujetos a posibles modificaciones derivadas por la incorporación y ajuste de instalaciones, estructura, cumplimiento obligado de normativa y ordenanzas, o a criterio de los arquitectos redactores o DF del proyecto.

CUADRO DE SUPERFICIES

SUPERFICIE CONSTRUÍDA INTERIOR	91.91 m ²
SUPERFICIE CONSTRUÍDA EXTERIOR	
SUPERFICIE ZZCC	22.18 m ²
SUPERFICIE TOTAL	114.09 m ²

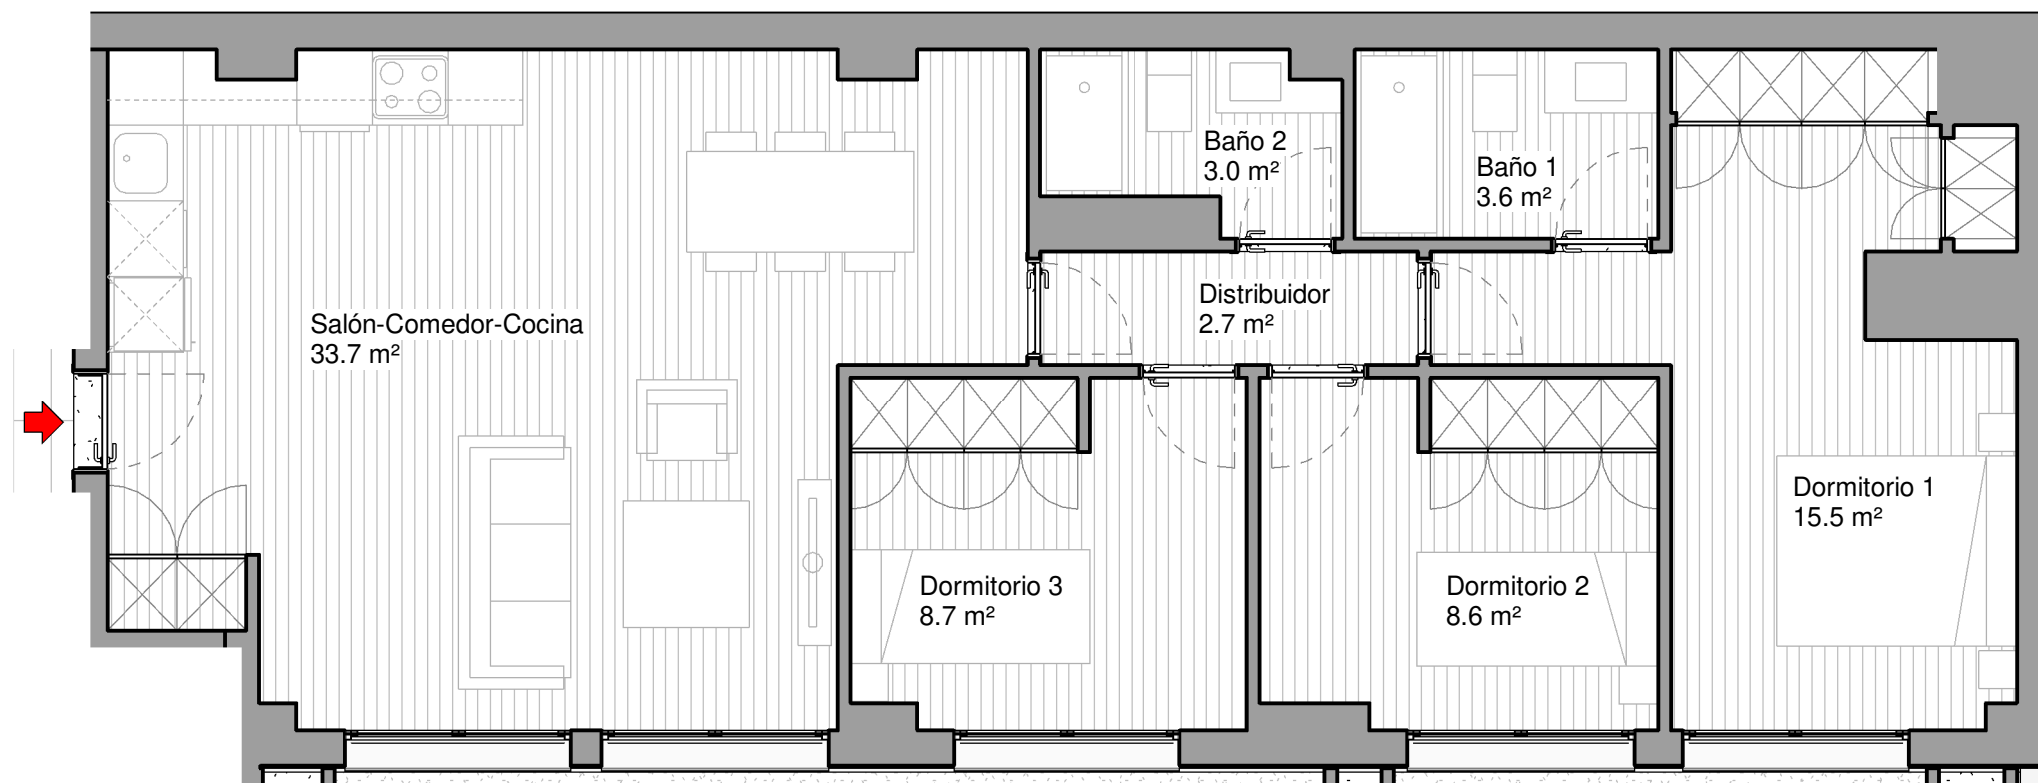

P-05-Vivienda B
1 : 60

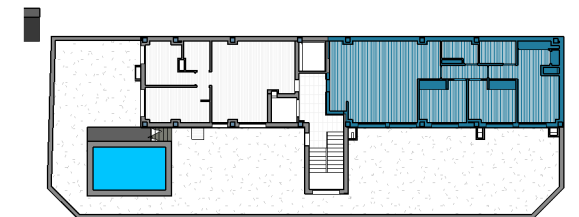

La casilla marcada en color indica la posición de la vivienda en el conjunto (edificio, portal, piso)

NOTA. LAS SUPERFICIES REFLEJADAS EN EL PLANO SON SUPERFICIES ÚTILES POR ESTANCIA

PROYECTO BÁSICO
22 VIVIENDAS, TRASTEROS Y GARAJE

APARICIO Y ASOCIADOS ARQUITECTOS
www.aparicioarquitectos.com

NOTA AL PROYECTO BÁSICO

Los presentes planos, documentos, imágenes y superficies, carecen de carácter contractual, y son un avance del proyecto a desarrollar posteriormente. Por todo ello están sujetos a posibles modificaciones derivadas por la incorporación y ajuste de instalaciones, estructura, cumplimiento obligado de normativa y ordenanzas, o a criterio de los arquitectos redactores o DF del proyecto.